



PLANTA - COPA

TÉRREO
ESCALA 1/25

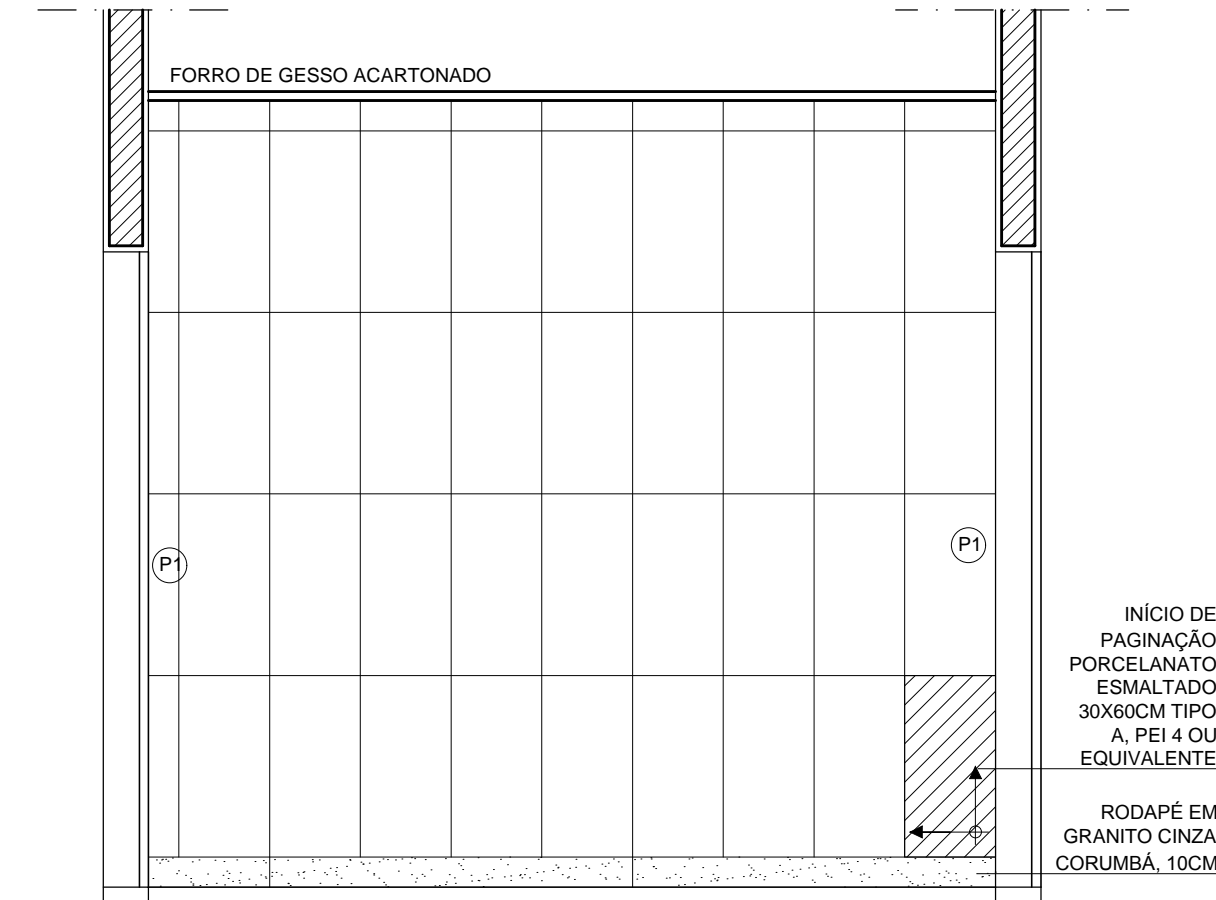


CORTE GG - COPA

TÉRREO
ESCALA 1/25

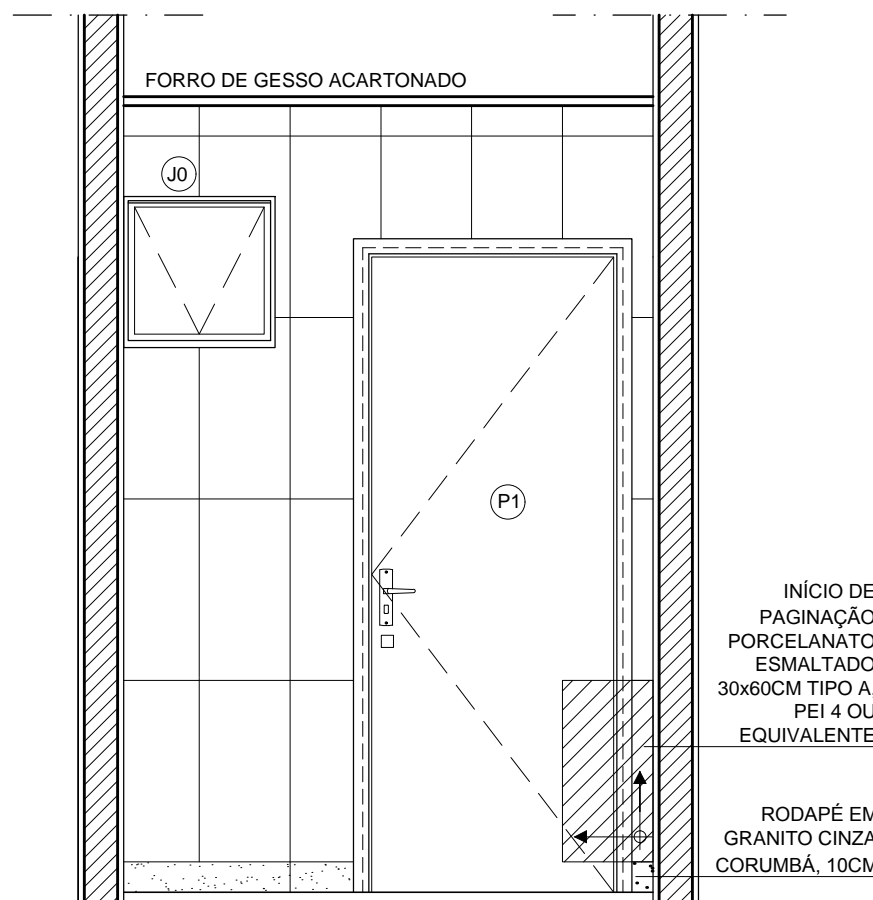

CORTE FF - COPA


TÉRREO
ESCALA 1/25

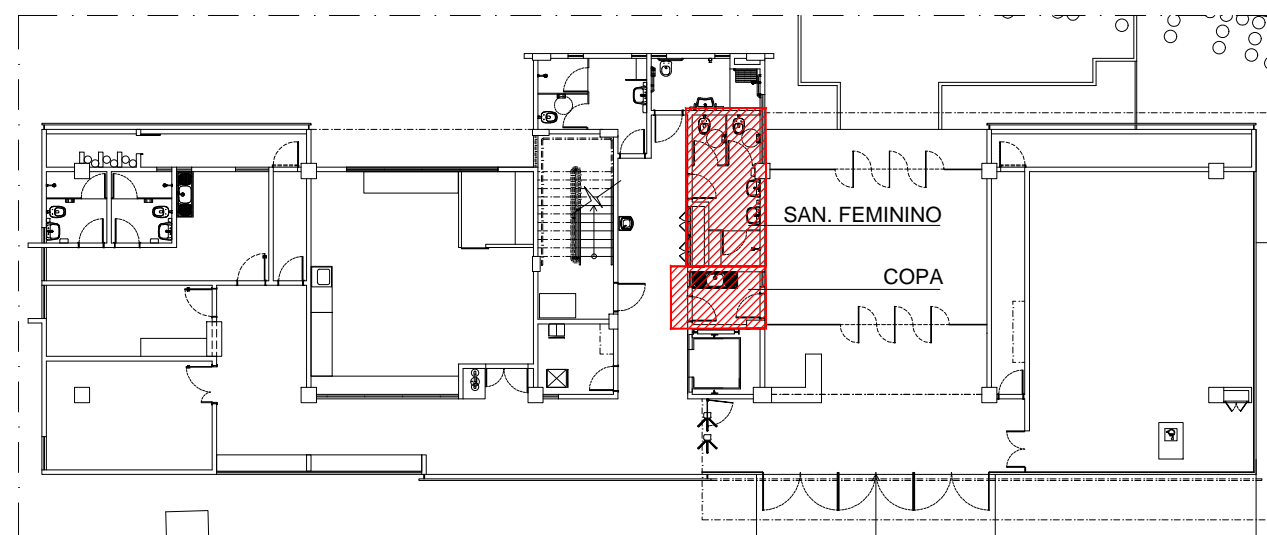

PLANTA BAIXA - TÉRREO


ESCALA 1/250

CÓDIGO	ESPECIFICAÇÃO LOUÇA, METAIS E ACESSÓRIOS
01	LAVATÓRIO 54055 BRANCO, COM MEIA COLUNA SUSPensa 56202 BRANCA, MOD. HANDICAPPED, CELITE OU EQUIVALENTE TÉCNICO
04	BACIA SANITÁRIA CONVENCIONAL DE LOUÇA BRANCA, REF. P.8.17 LINHA MONTE CARLO, DECA OU EQUIVALENTE TÉCNICO
06	TORNEIRA DE MESA COM FECHAMENTO AUTOMÁTICO PARA LAVATÓRIO, COM SISTEMA ANTI-VANDALISMO E AREJADOR, ACABAMENTO CROMADO, LINHA DECAMATIC ECO, CÔD.1173.C, DECA OU EQUIVALENTE TÉCNICO
10	VÁLVULA DE DESCARGA HYDRA DUO, ACABAMENTO CROMADO, REF. 2545.C.114 DECA OU EQUIVALENTE TÉCNICO
12	CHUVEIRO COM TUBO DE PAREDE, ACABAMENTO CROMADO, LINHA MAX, REF. 1977.C.CT, DECA OU EQUIVALENTE TÉCNICO
16	DISPENSER PARA PAPEL TOALHA INTERFOLHADO EM ABS BRANCO, FECHAMENTO COM CHAVE, REF. AH00.100 JOFEL OU EQUIVALENTE TÉCNICO
17	DISPENSER PARA PAPEL HIGIÊNICO EM ABS BRANCO, TIPO ROLO, FECHAMENTO COM CHAVE, REF. AE41000, JOFEL OU EQUIVALENTE TÉCNICO
18	DISPENSER PARA SABONETEIRA SISTEMA SPRAY EM ABS BRANCO, FECHAMENTO COM CHAVE, REF. AC 800, JOFEL OU EQUIVALENTE TÉCNICO
19	ESPELHOS CRISTAL 4MM, 60x80cm, FIXADOS SOBRE COMPENSADO NAVAL E GUARNECIDOS COM MOLDURA DE ALUMÍNIO
20	DIVISÓRIA EM GRANITO CINZA CORUMBÁ, ACABAMENTO POLIDO INCLUSIVE OS TOPOS, COM ESPESURA DE 3CM
	INÍCIO PAGINAÇÃO PISO - PORCELANATO 60x60CM, TIPO A PEI 4, COM JUNTAS DE 3mm, MODELO: GRANILITE PALHA PORTOBELLO OU EQUIVALENTE
	INÍCIO PAGINAÇÃO PAREDE - INÍCIO DE PAGINAÇÃO CERÂMICA ESMALTADA 30x40CM MOD. FORMA SLIM BRANCO ELIANE OU EQUIVALENTE
	SOLEIRA EM GRANITO CINZA CORUMBÁ POLIDO 2CM
	RODAPÉ EM GRANITO CINZA CORUMBÁ, H=10CM

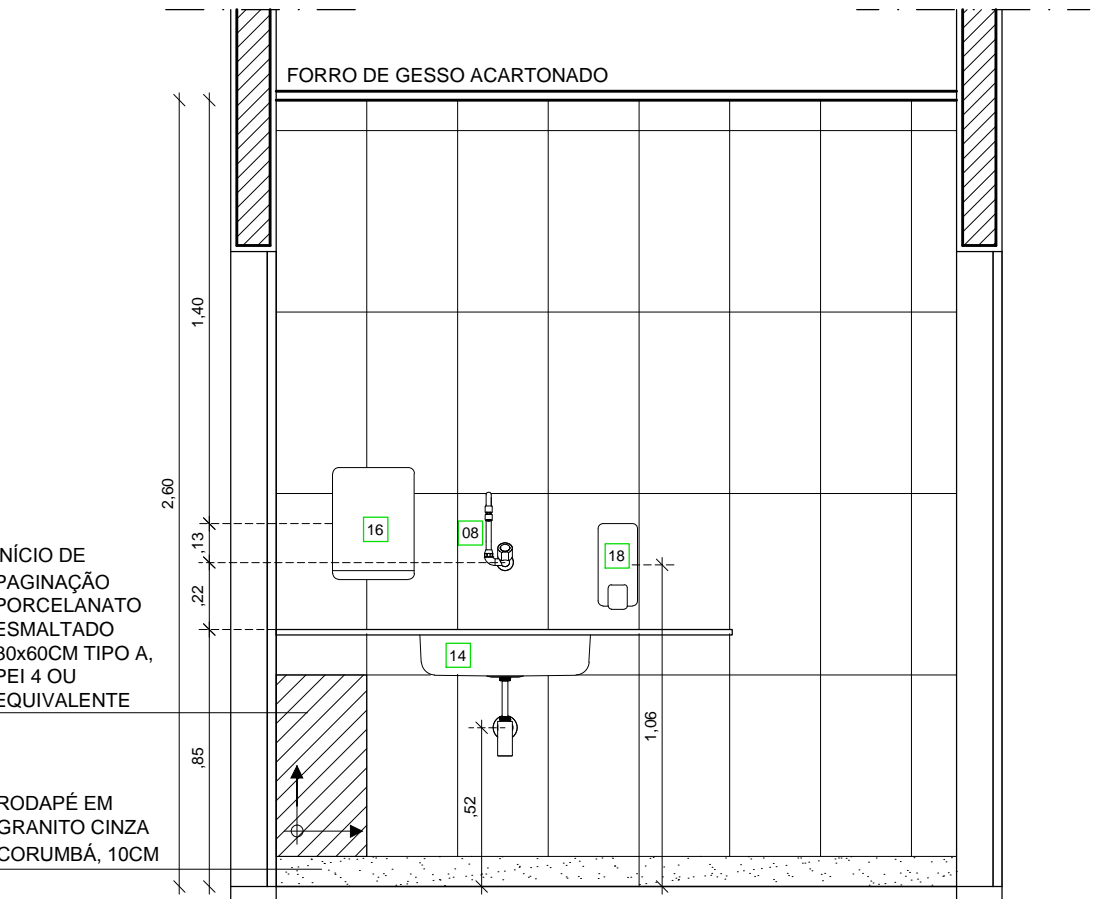


CORTE EE - COPA

TÉRREO
ESCALA 1/25

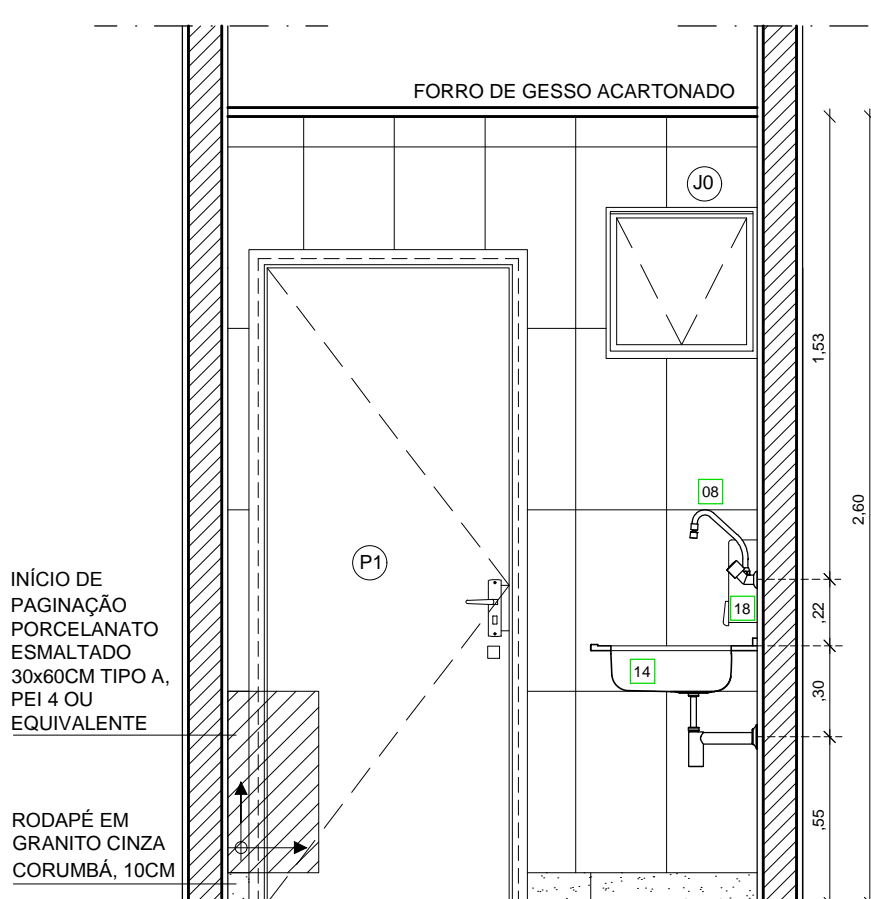


CORTE HH - COPA

TÉRREO
ESCALA 1/25

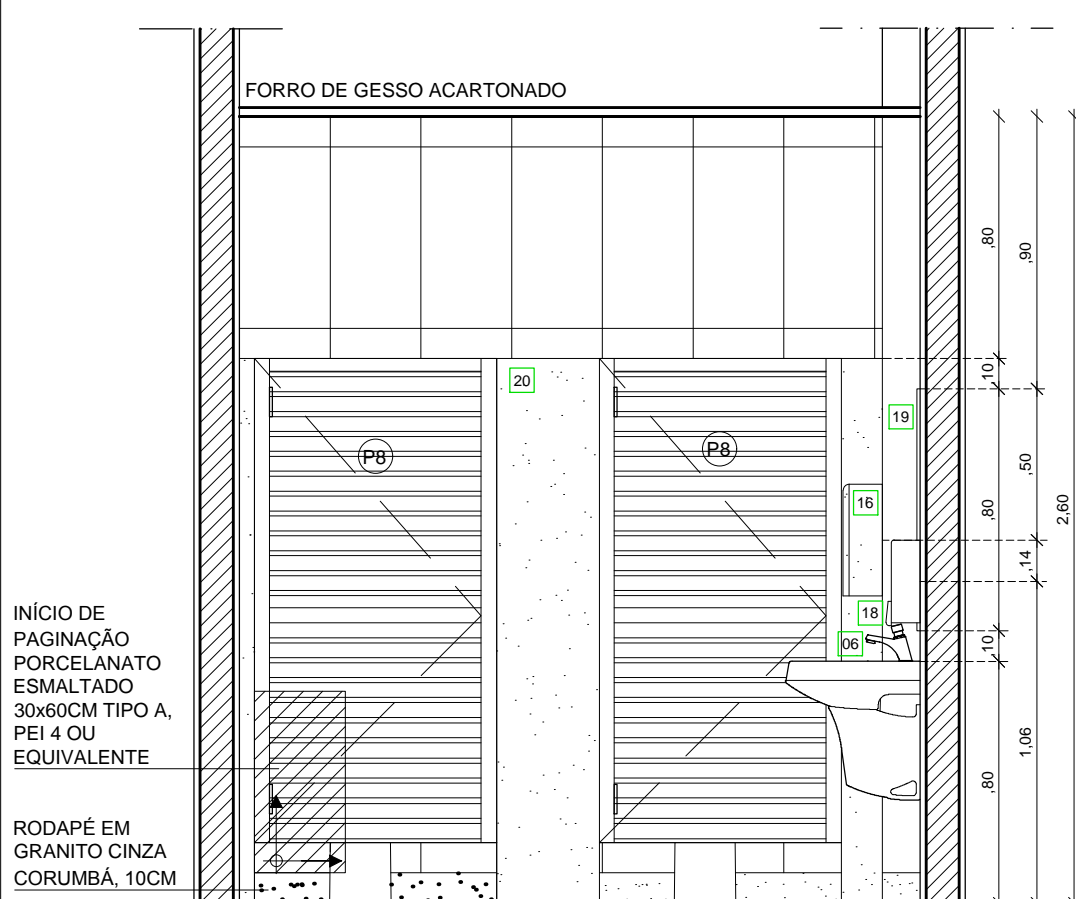


CORTE AA - SANIT. FEMININO

TÉRREO
ESCALA 1/25

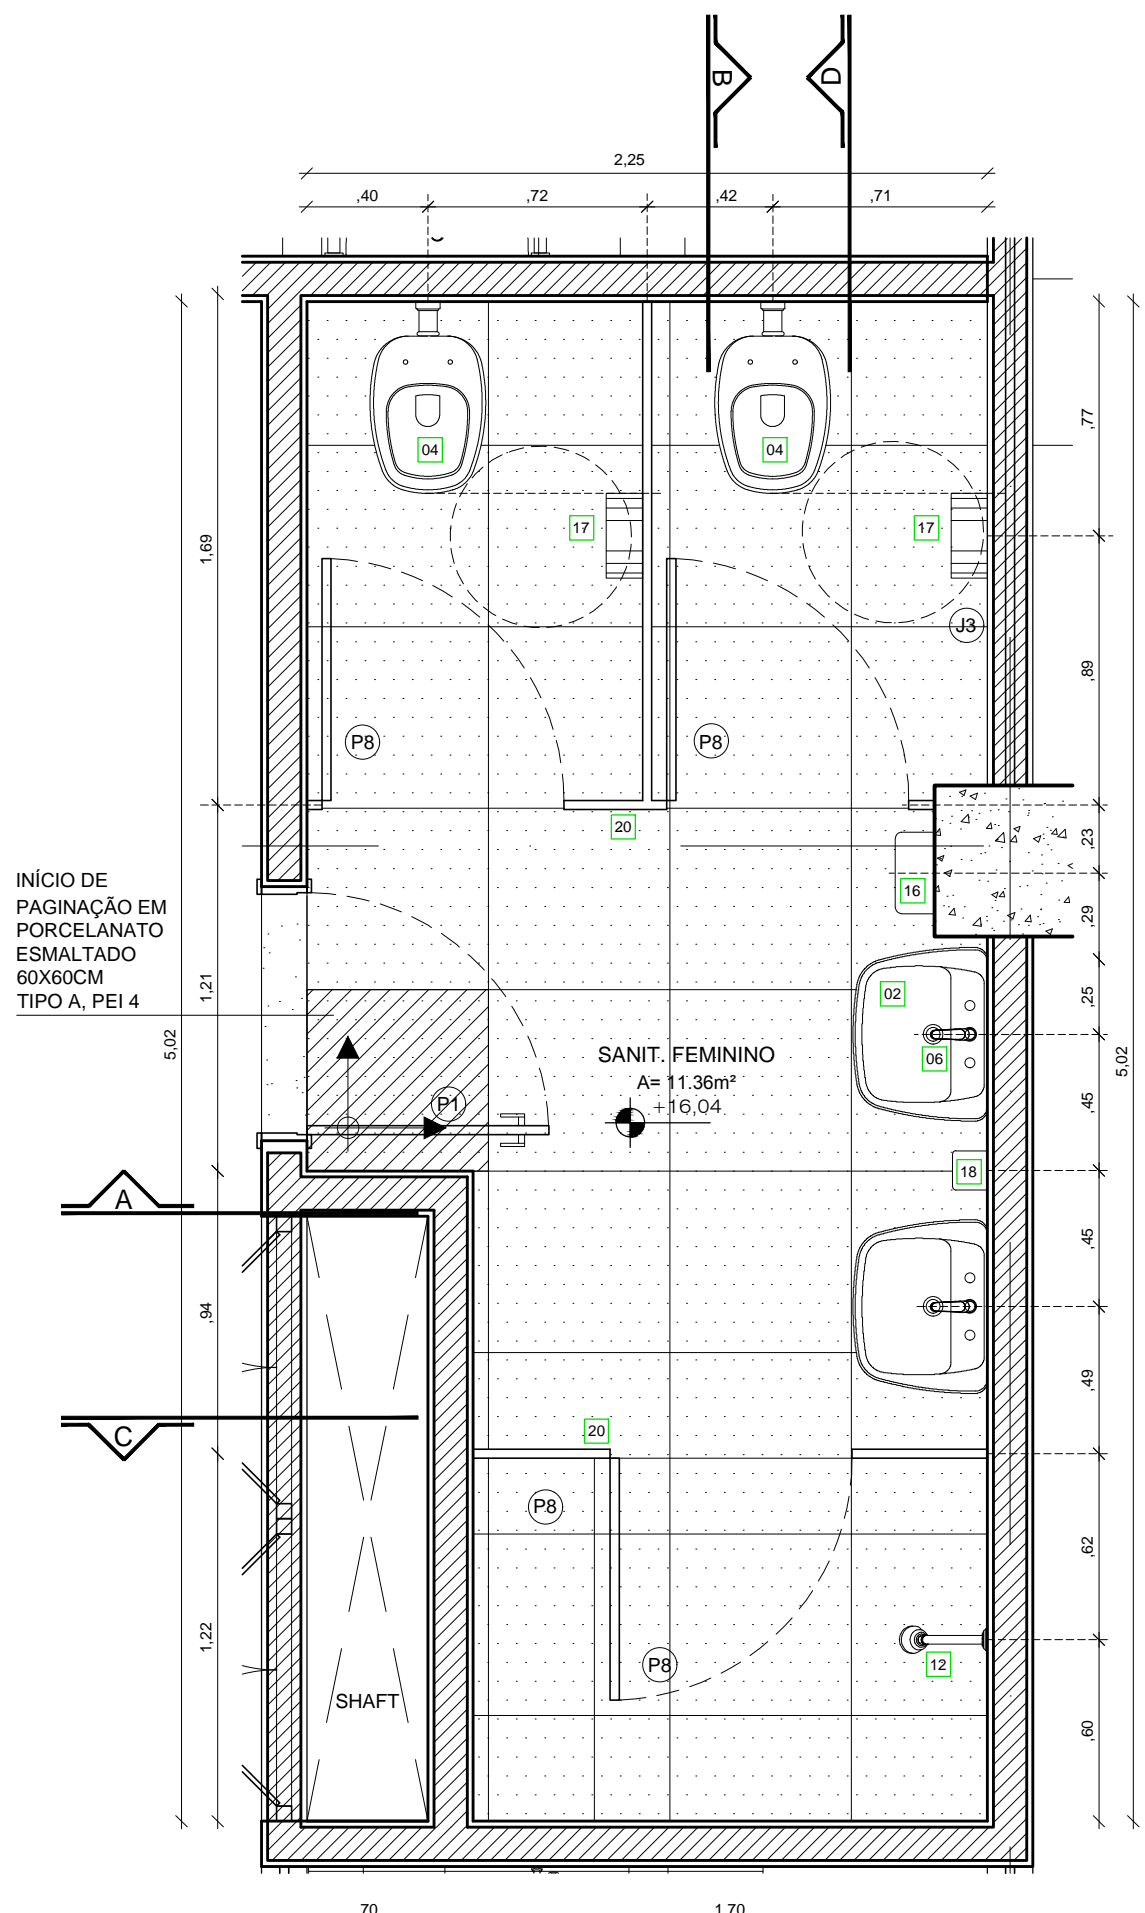


PLANTA - SANIT. FEMININO

TÉRREO
ESCALA 1/25

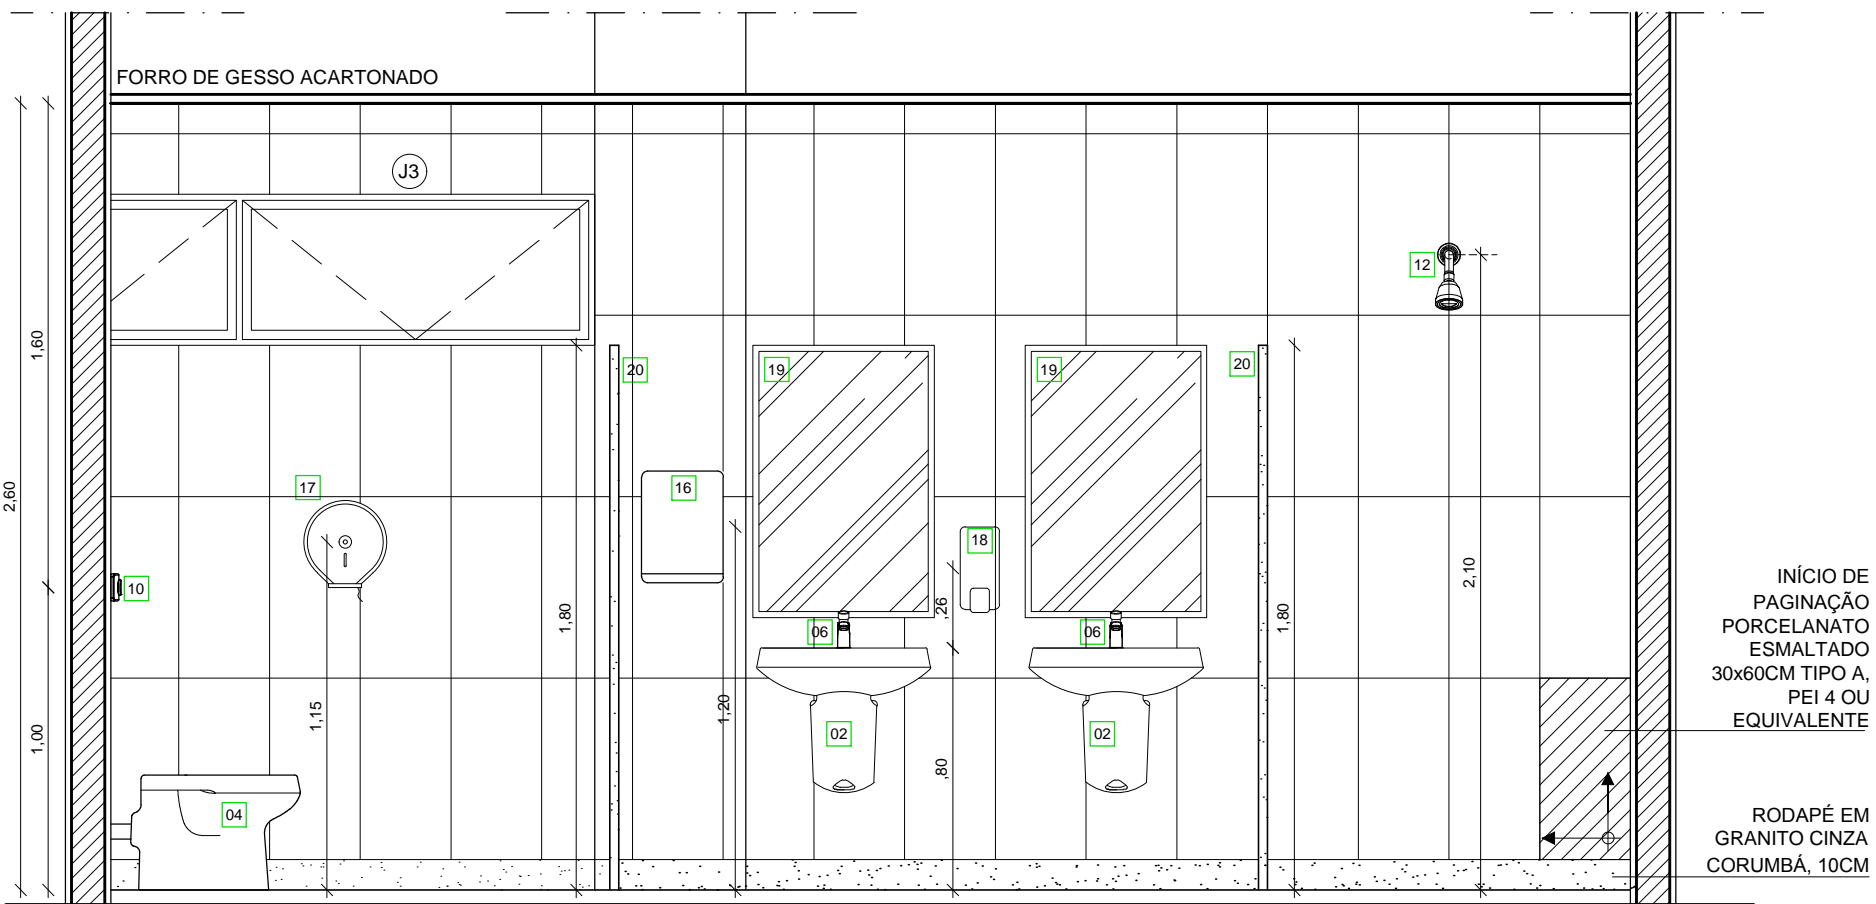


CORTE BB - SANIT. FEMININO

TÉRREO
ESCALA 1/25

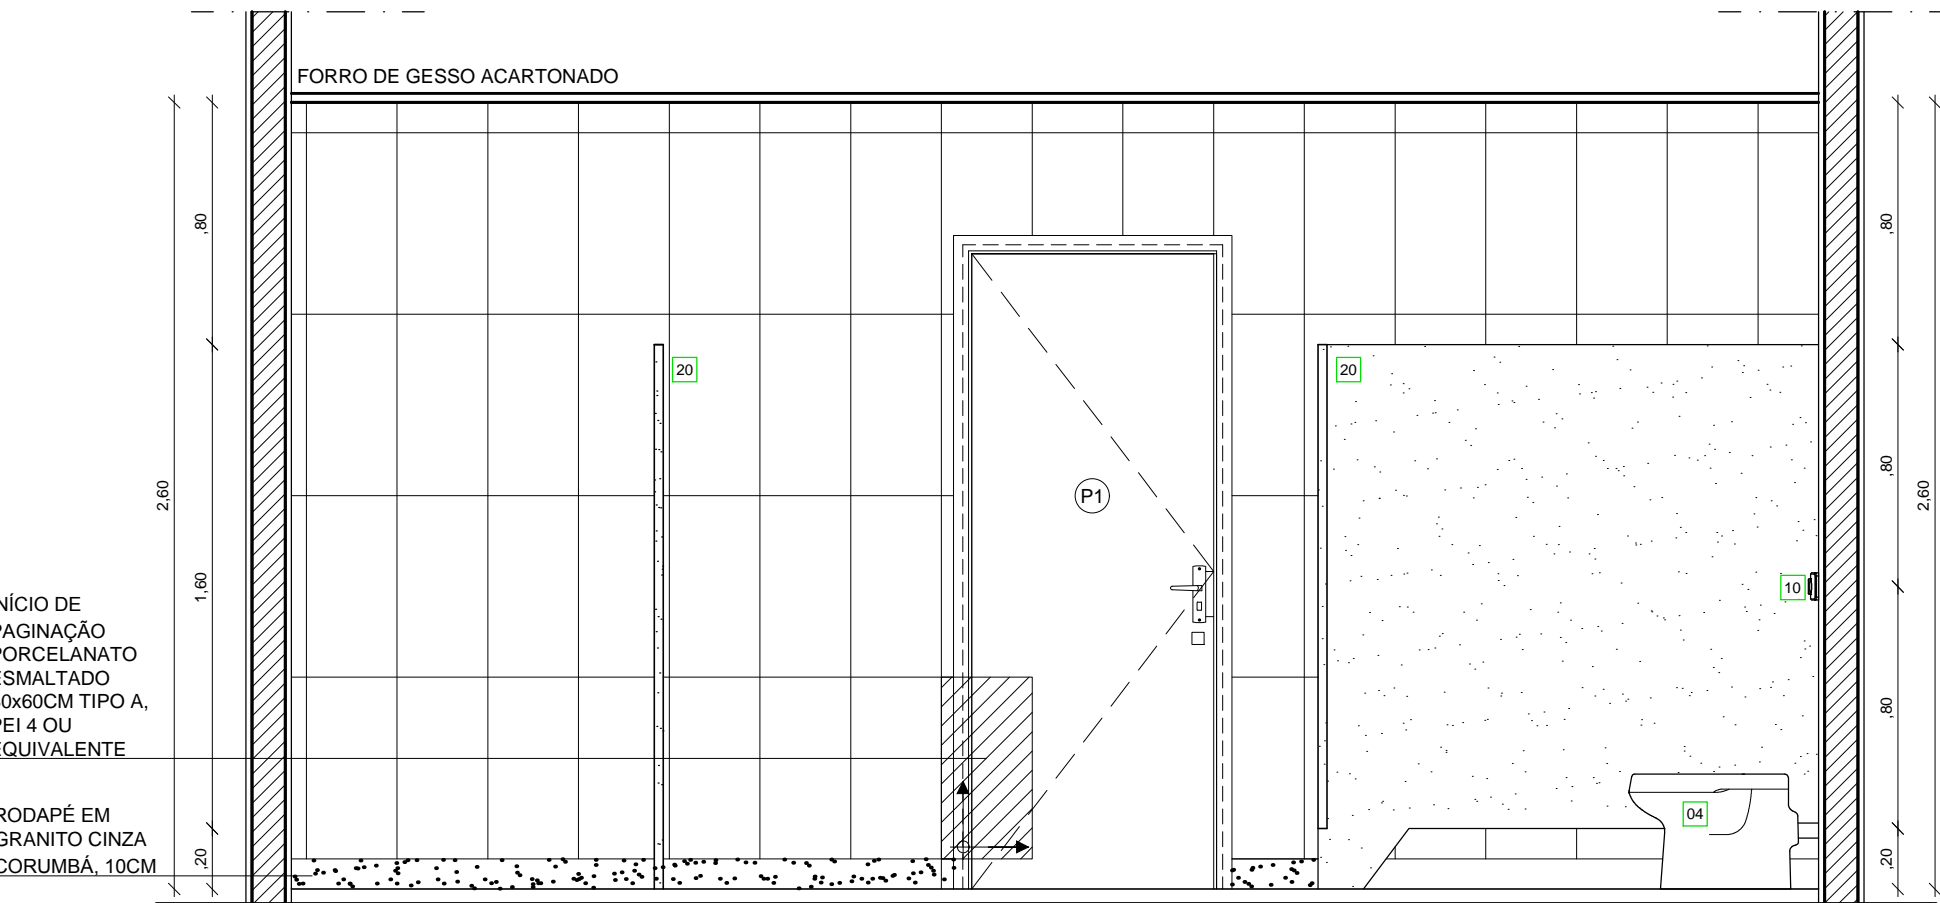

CORTE DD - SANIT. FEMININO

TÉRREO
ESCALA 1/25

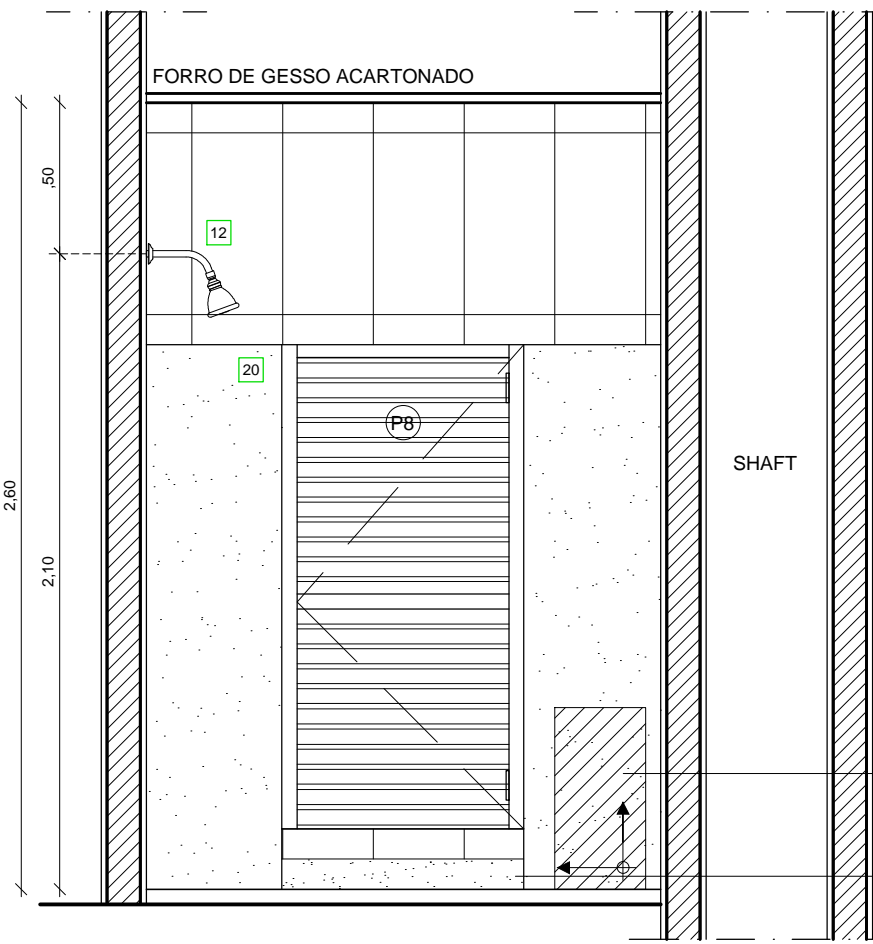

CORTE CC - SANIT. FEMININO

TÉRREO
ESCALA 1/25

QUADRO RESUMO DE ESQUADRIAS					
PORTAS					
P1	0,80x2,10m	MADEIRA SEM-OCOA COM LAMINADO MELAMINICO	24,00	ABRIR	TÉRREO: VEST. MASCULINO/FEMININO, COPA, SHAFTS, SALA DO RACK, SANITÁRIO MASCULINO/FEMININO
P8	0,80x1,80m h=0,20m	ALUMINIO ANODIZADO NATURAL COM VENEZIANA	7,00	ABRIR	1º PAV., 2º PAV., 3º PAV.: SALA DO RACK, DEPOSITO, DML, SHAFTS
JANELAS					
J0	0,500x0,50 h=1,80m	ALUMINIO ANODIZADO NATURAL E VIDRO LISO CORUM ESP. 6mm	17,00	MAXIM-AR	TÉRREO: SALA DO RACK, COPA, VESTIÁRIO PNE, SANITÁRIO MASC., VESTIÁRIOS MASC./FEM. E COPIA-ESTAR DOS FUNCIONÁRIOS 1º PAVIMENTO: SALA DO RACK, DML 2º PAVIMENTO: SALA DO RACK, DML 3º PAVIMENTO: SALA DO RACK, DML CORRETORES: ESCADA PROTEGIDA

COORDENADOR DE CONTRATO - JOSÉ CARLOS DA ROCHA - RNP - 0500939233	
RESPONSÁVEL TÉCNICO - ROGERIO SOUZA - CAU - A29399-7	
ARQUITETO(A) - ISABEL LUCENA - CAU - A50499-8	
ALTERAÇÕES:	
03	
02	
01	
NÚMERO	DATA
RESPON.	TIPO E LOCAL DA ALTERAÇÃO
LOCALIZAÇÃO: EMPRESA	
COORDENADOR DE CONTRATO - JOSÉ CARLOS DA ROCHA - RNP - 0500939233	
RESPONSÁVEL TÉCNICO - ROGERIO SOUZA - CAU - A29399-7	
ARQUITETO(A) - ISABEL LUCENA - CAU - A50499-8	

 UNIVERSIDADE FEDERAL DA BAHIA		 SUMAI Superintendência de Meio Ambiente e Infraestrutura
COORDENADORA DE PLANEJAMENTO, PROJETO E OBRAS - ARG. MÁRCIA ELIZABETH PINHEIRO CAU - A21359-4		
CHEFE DO NÚCLEO DE PROJETOS - ARG. ROSANA DE LEO CAU - A18234-6		
AUTOR DO PROJETO - CLARA SOLEDADE - CAU - A88603-7		
CENAM		
LOCAL: CAMPUS DE SÃO LAZARO	CIDADE: Salvador - BA	USUÁRIO: R00
ÁREAS MOLHADAS - TÉRREO - SANIT. FEM. TÉRREO E COPA		DATA: 07/2015
ARQUITETURA	PROJETO EXECUTIVO	CONFERIDO POR: CAROLINA MEDEIROS
DATA: 07/2015	ESCALA DE PLANTAS: INDICADA	DESENHO: CAROLINA MEDEIROS
		31/52