




PLANTA BAIXA - LABORATÓRIO 01
TÉRREO
ESCALA 1/50

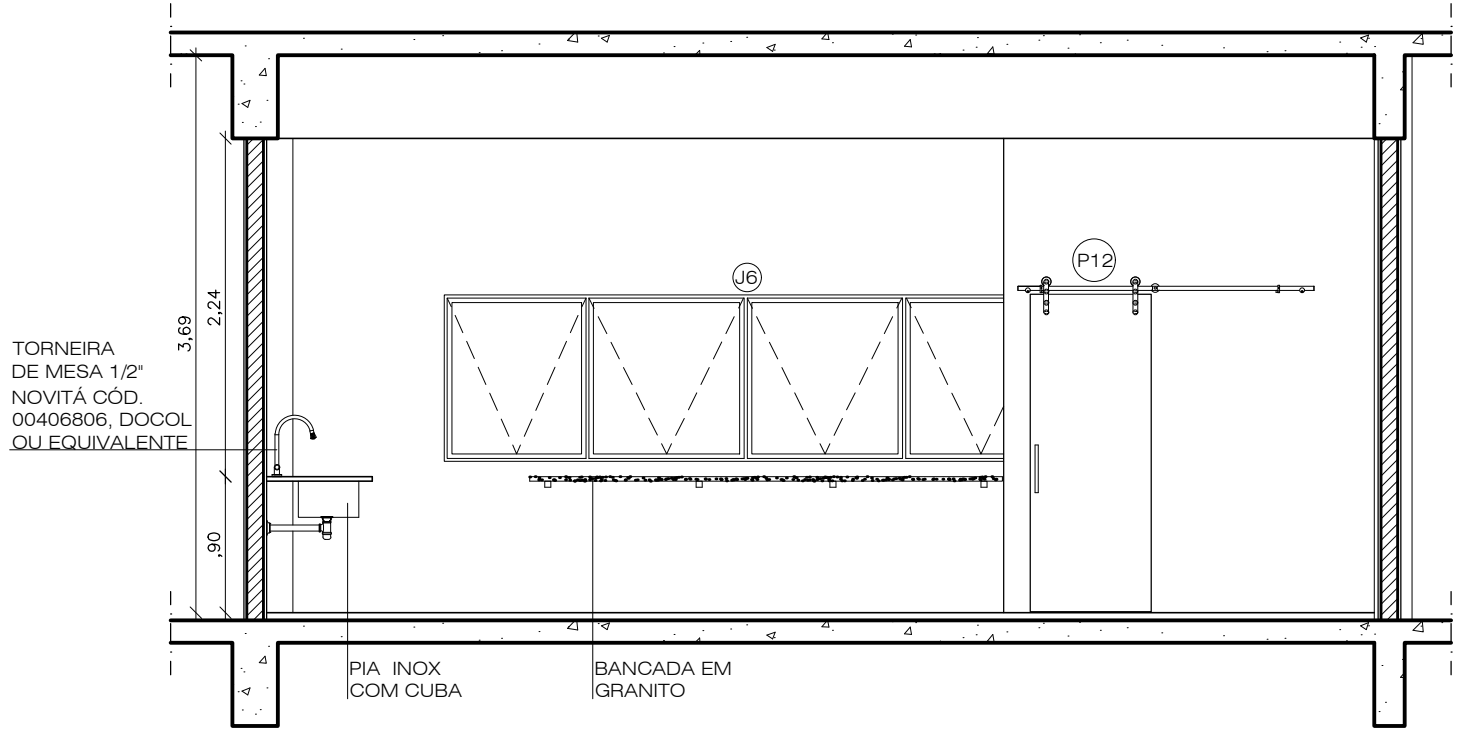


CORTE AA - LABORATÓRIO 01
TÉRREO
ESCALA 1/50

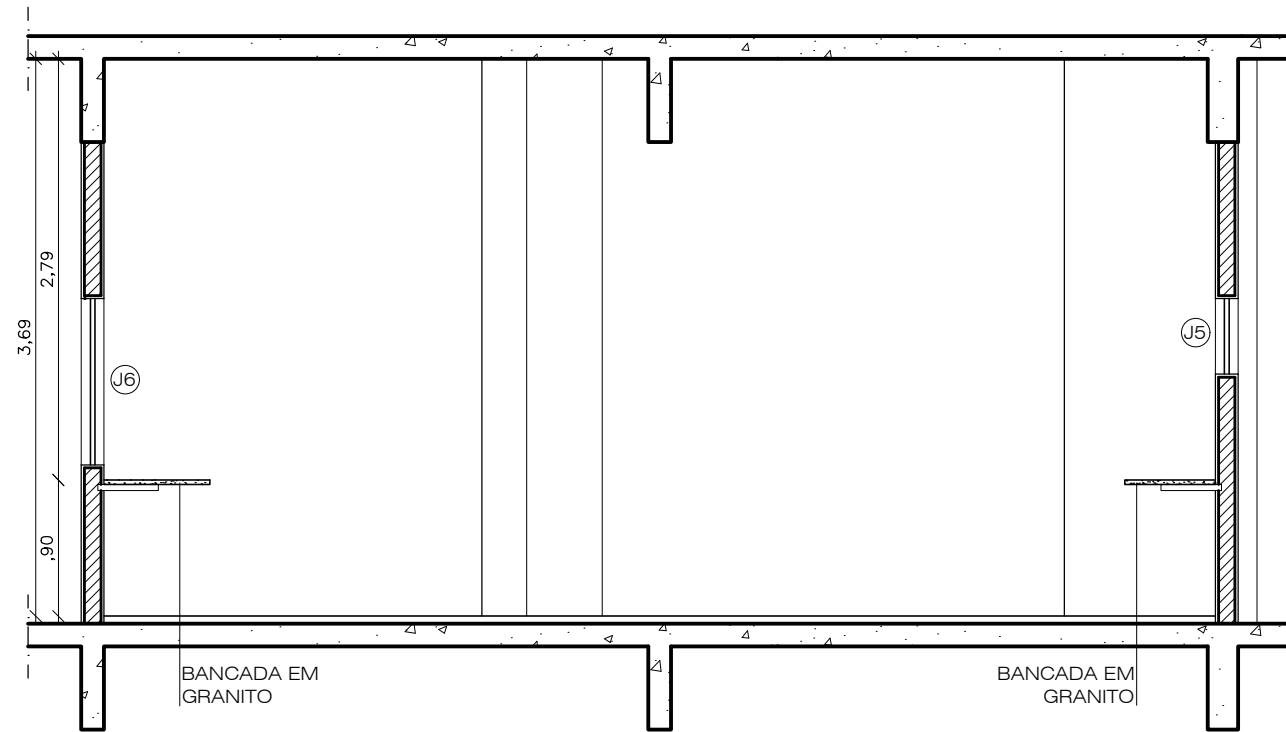


CORTE BB - LABORATÓRIO 01
TÉRREO
ESCALA 1/50

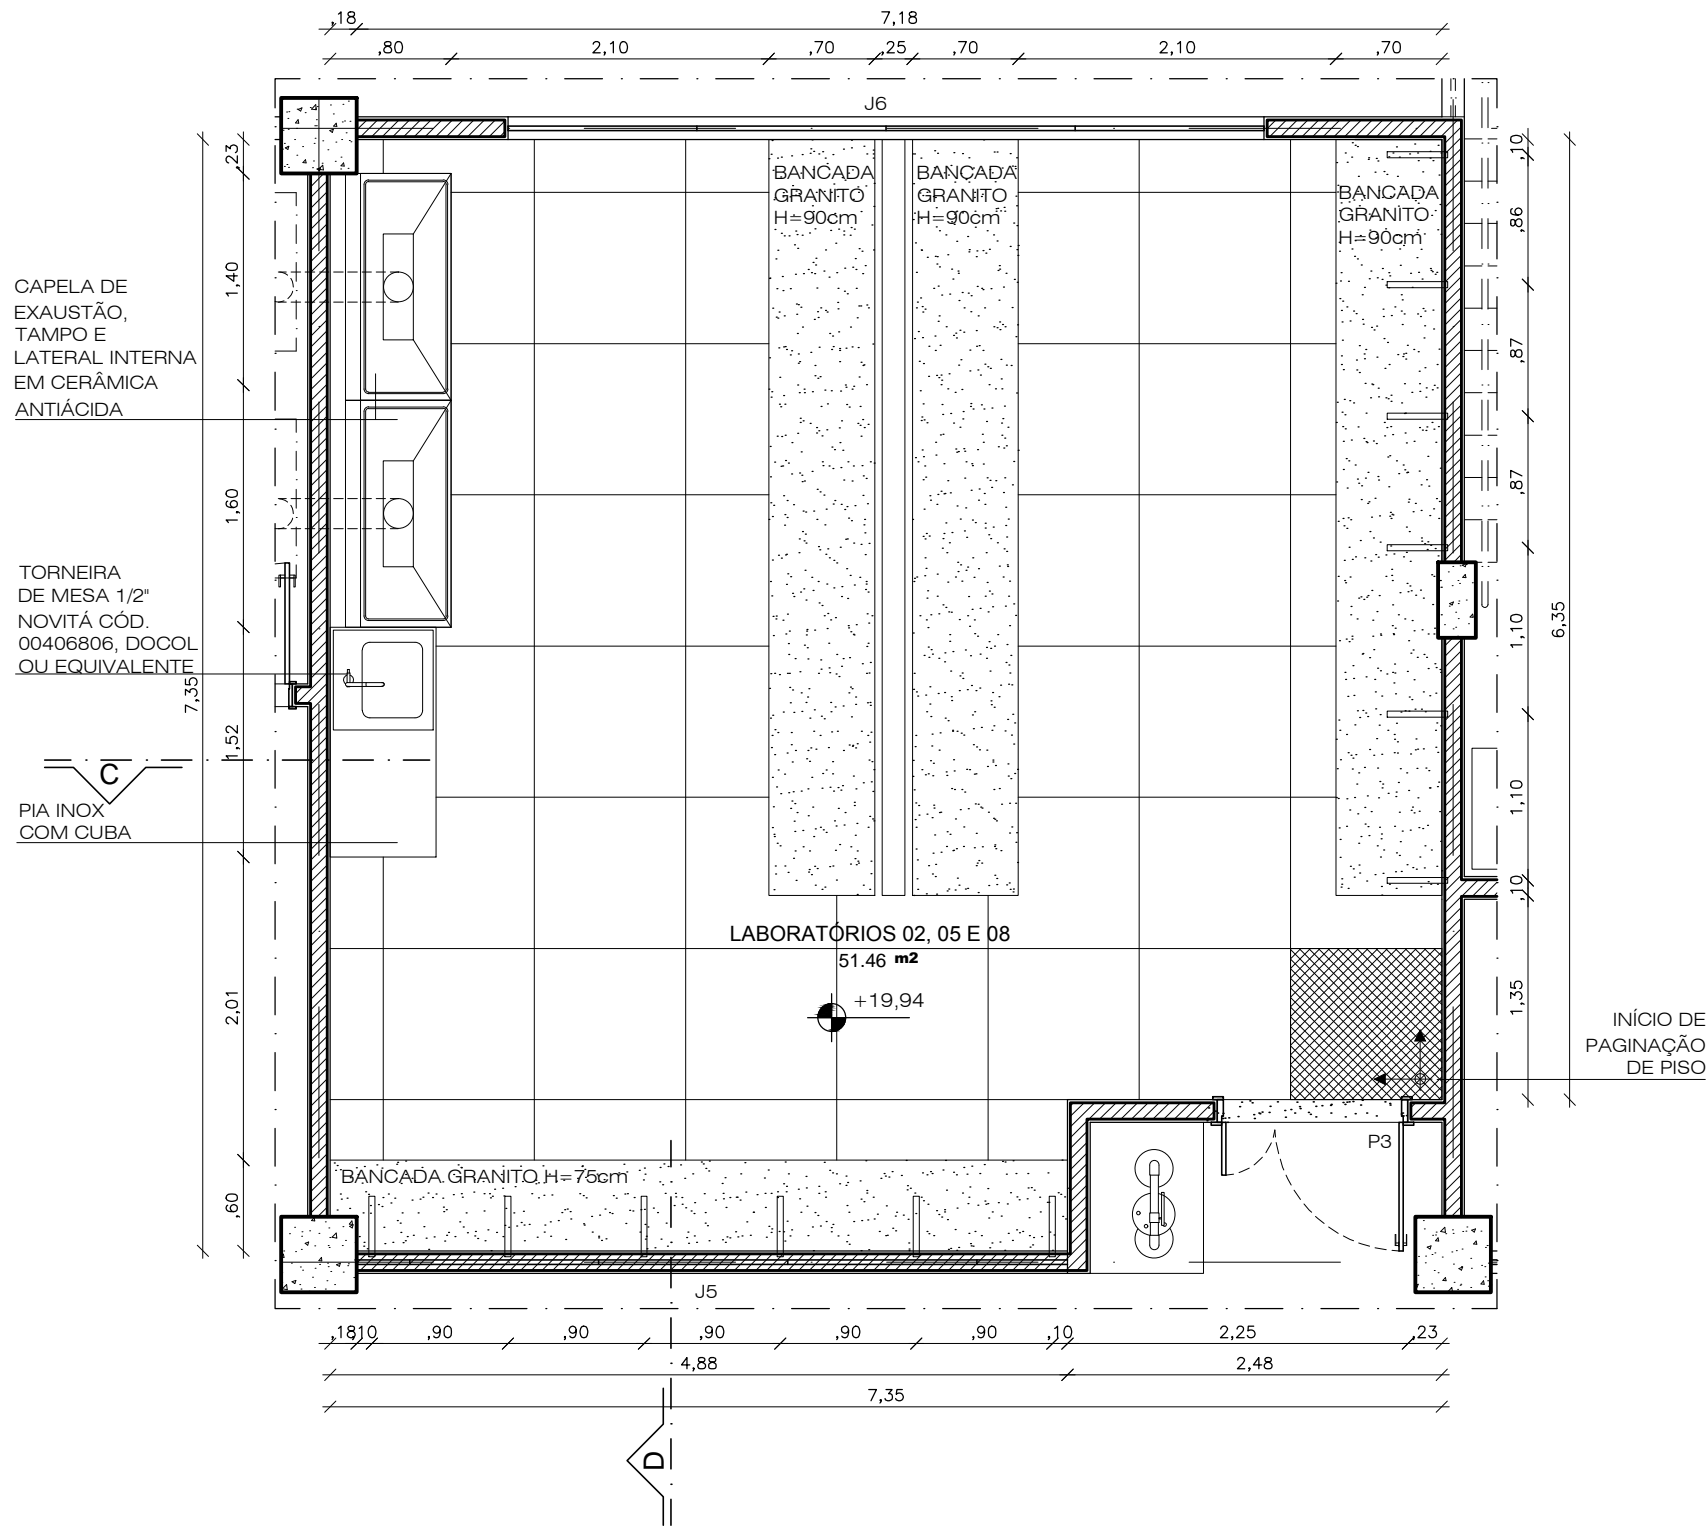

PLANTA BAIXA - LABORATÓRIOS 02, 05 E 08
1º, 2º E 3º PAVIMENTOS
ESCALA 1/50

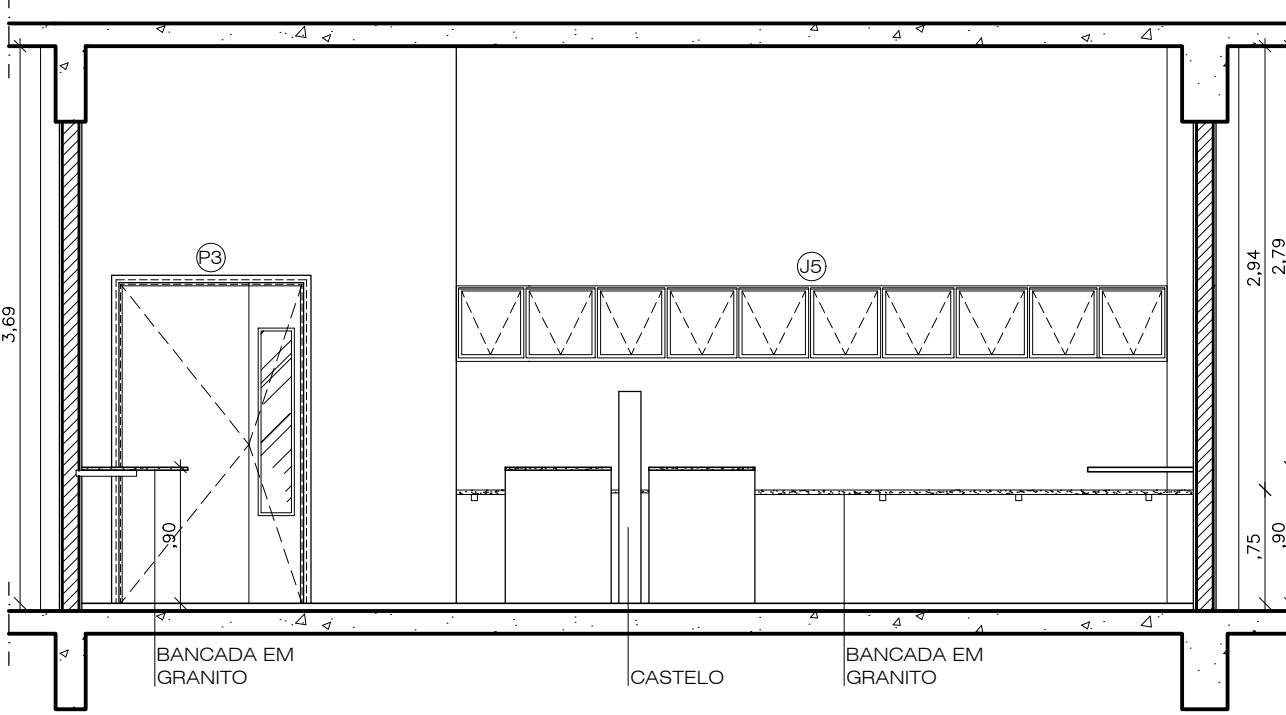

CORTE CC - LABORATÓRIOS 02, 05 E 08
1º, 2º E 3º PAVIMENTOS
ESCALA 1/50

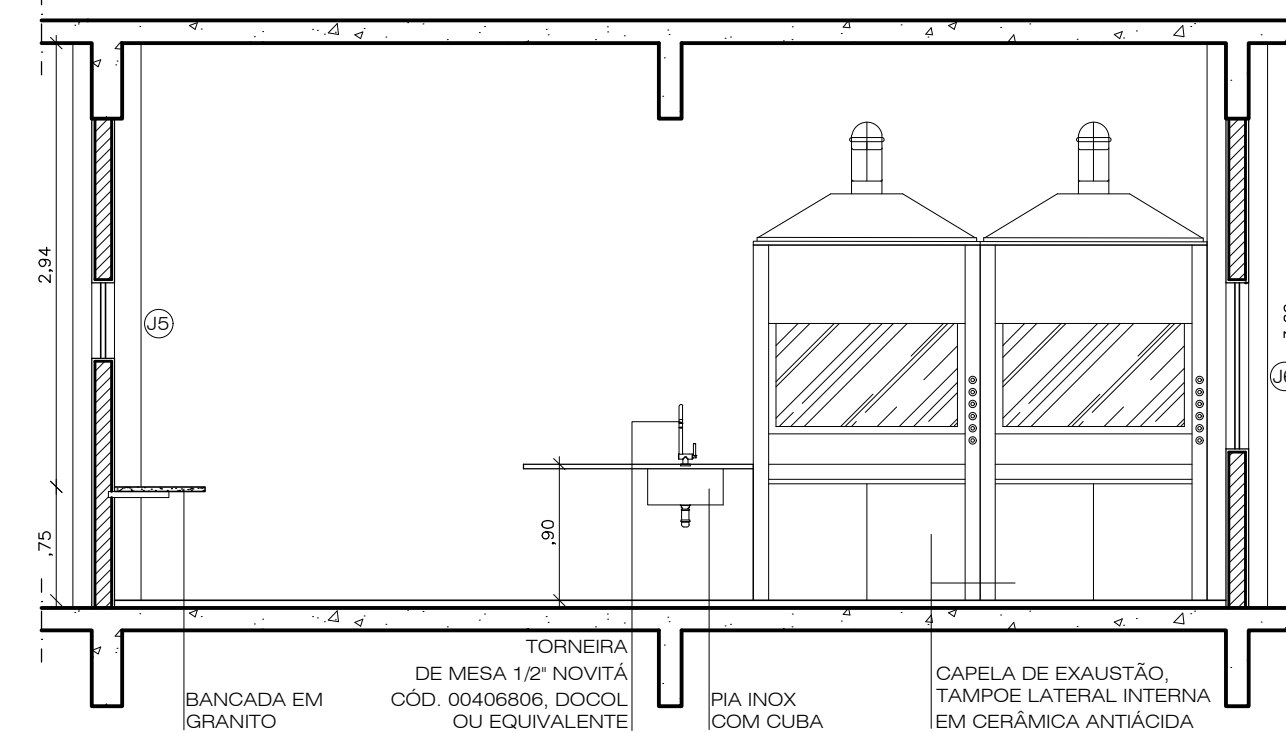

CORTE DD - LABORATÓRIOS 02, 05 E 08
1º, 2º E 3º PAVIMENTOS
ESCALA 1/50

QUADRO RESUMO DE ESQUADRIAS						
CÓDIGO	DIMENSÃO	MATERIAL	PORTAS		LOCAL DE UTILIZAÇÃO	
			QUANT.	FUNCIONAMENTO		
P9	1,80x2,10m	MADERA SEM OCA COM LAMINADO E VIBOR	10,00	ABRIR	TÉRREO, DEPÓSITO	1º PAV., 2º PAV., 3º PAV., LABORATÓRIOS 02 AO 10
P12	0,80x2,10m	MADERA SEM OCA COM LAMINADO MELAMÍNICO	1,00	CORRER	TÉRREO, SALA INFRAVERMELHO	
JANELAS						
J5	4,70x0,50 h=1,60	ALUMÍNIO ANODIZADO NATURAL E VIDRO LISO COMUM ESP. 6mm	8,00	MAXIM-AR	TÉRREO, LABORATÓRIO 01	1º PAVIMENTO, LABORATÓRIOS 02 E 03
J6	5,00x1,10 h=1,00	ALUMÍNIO ANODIZADO NATURAL E VIDRO LISO COMUM ESP. 6mm	7,00	MAXIM-AR	TÉRREO, LABORATÓRIO 01	1º PAVIMENTO, LABORATÓRIOS 02 E 03


COORDENADOR DE CONTRATO - MAYRTHON JÚNIOR - RNP - 060191712-0

RESPONSÁVEL TÉCNICO - ROGÉRIO SOUZA - CAU - A29399-7


ARQUITETO(A) - ISABEL LUCENA - CAU - A50499-8

ALTERAÇÕES:	NÚMERO	DATA	RESPON.	TIPO E LOCAL DA ALTERAÇÃO
03				
02				
01				

COORDENADOR DE CONTRATO - MAYRTHON JÚNIOR	RNP - 060191712-0
RESPONSÁVEL TÉCNICO - ROGÉRIO SOUZA	CAU - A29399-7
ARQUITETO(A) - ISABEL LUCENA	CAU - A50499-8



UNIVERSIDADE FEDERAL DA BAHIA



SUMAI

COORDENADORA DE PLANEJAMENTO, PROJETO E OBRAS - ARQ. MÁRCIA ELIZABETH PINHEIRO CAU- A21359-4

CHEFE DO NÚCLEO DE PROJETOS - ARQ. ROSANA DE LEO CAU- A18234-6

AUTOR DO PROJETO - CLARA SOLEZADA - CAU - A89803-7

WELLER PROJETO

CIENAM

LOCAL: CAMPUS DE SÃO LAZARO

CIDADE: Salvador - BA

DETALHE - LABORATÓRIOS 01, 02, 05 E 08

PROJETO EXECUTIVO

ARQUITETURA

PROJETO EXECUTIVO

DATA: 07/2016

ESCALA DE PLANTAS: INDICADA

DESENHO: ERIKA ARAUJO

CONFERIDO POR: -

REVISÃO: R00

34/52