




PLANTA BAIXA - LABORATÓRIOS 06 E 09  
2º E 3º PAVIMENTOS  
ESCALA 1/50

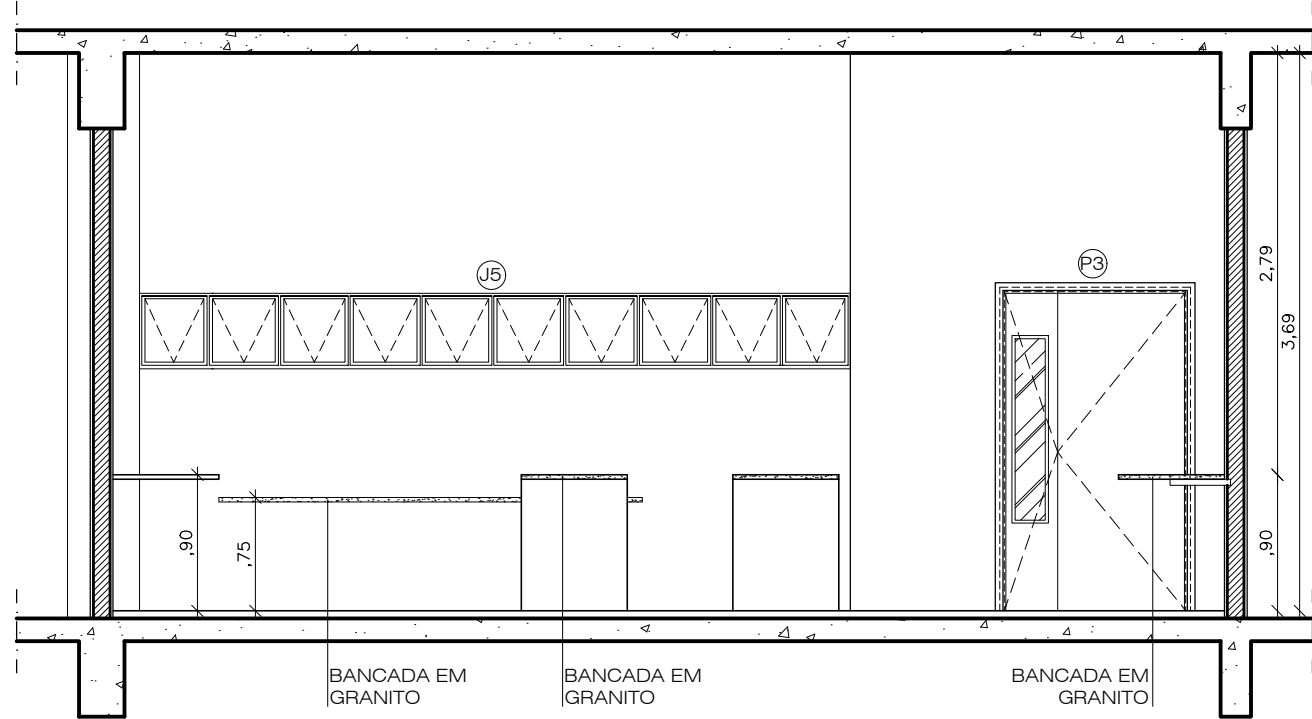

CORTE AA - LABORATÓRIOS 06 E 09  
2º E 3º PAVIMENTOS  
ESCALA 1/50

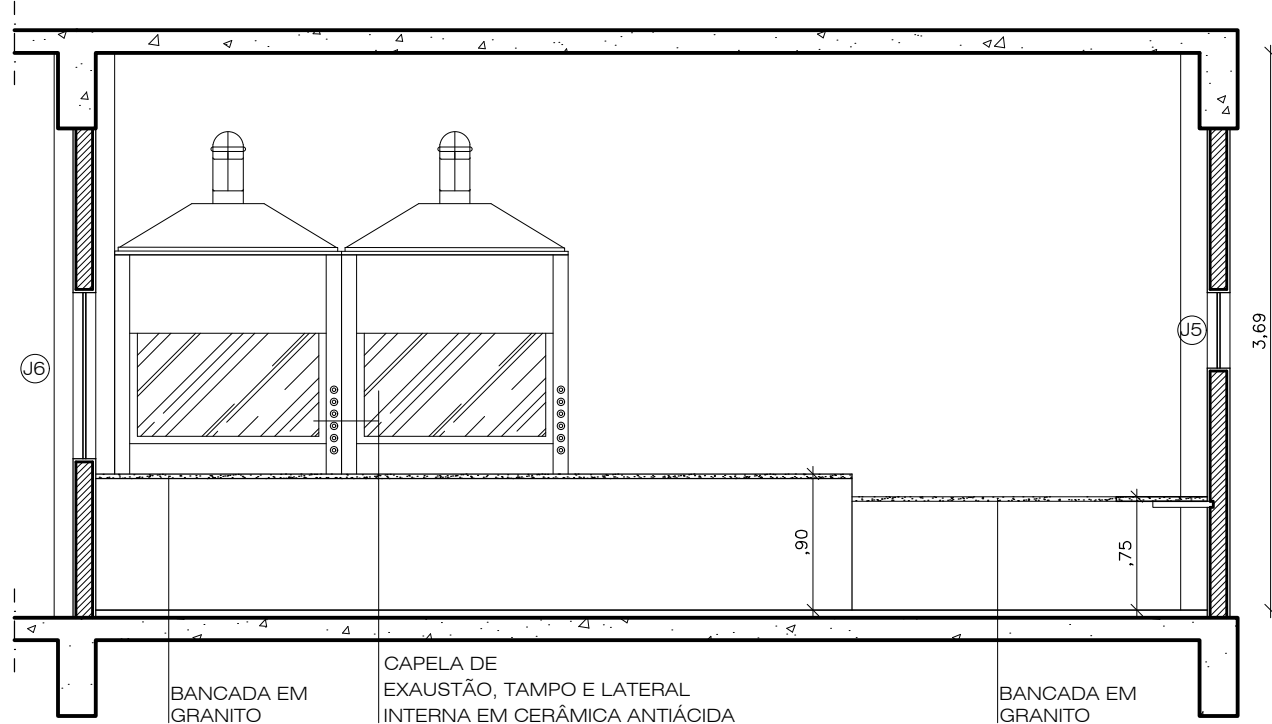

CORTE BB - LABORATÓRIOS 06 E 09  
2º E 3º PAVIMENTOS  
ESCALA 1/50

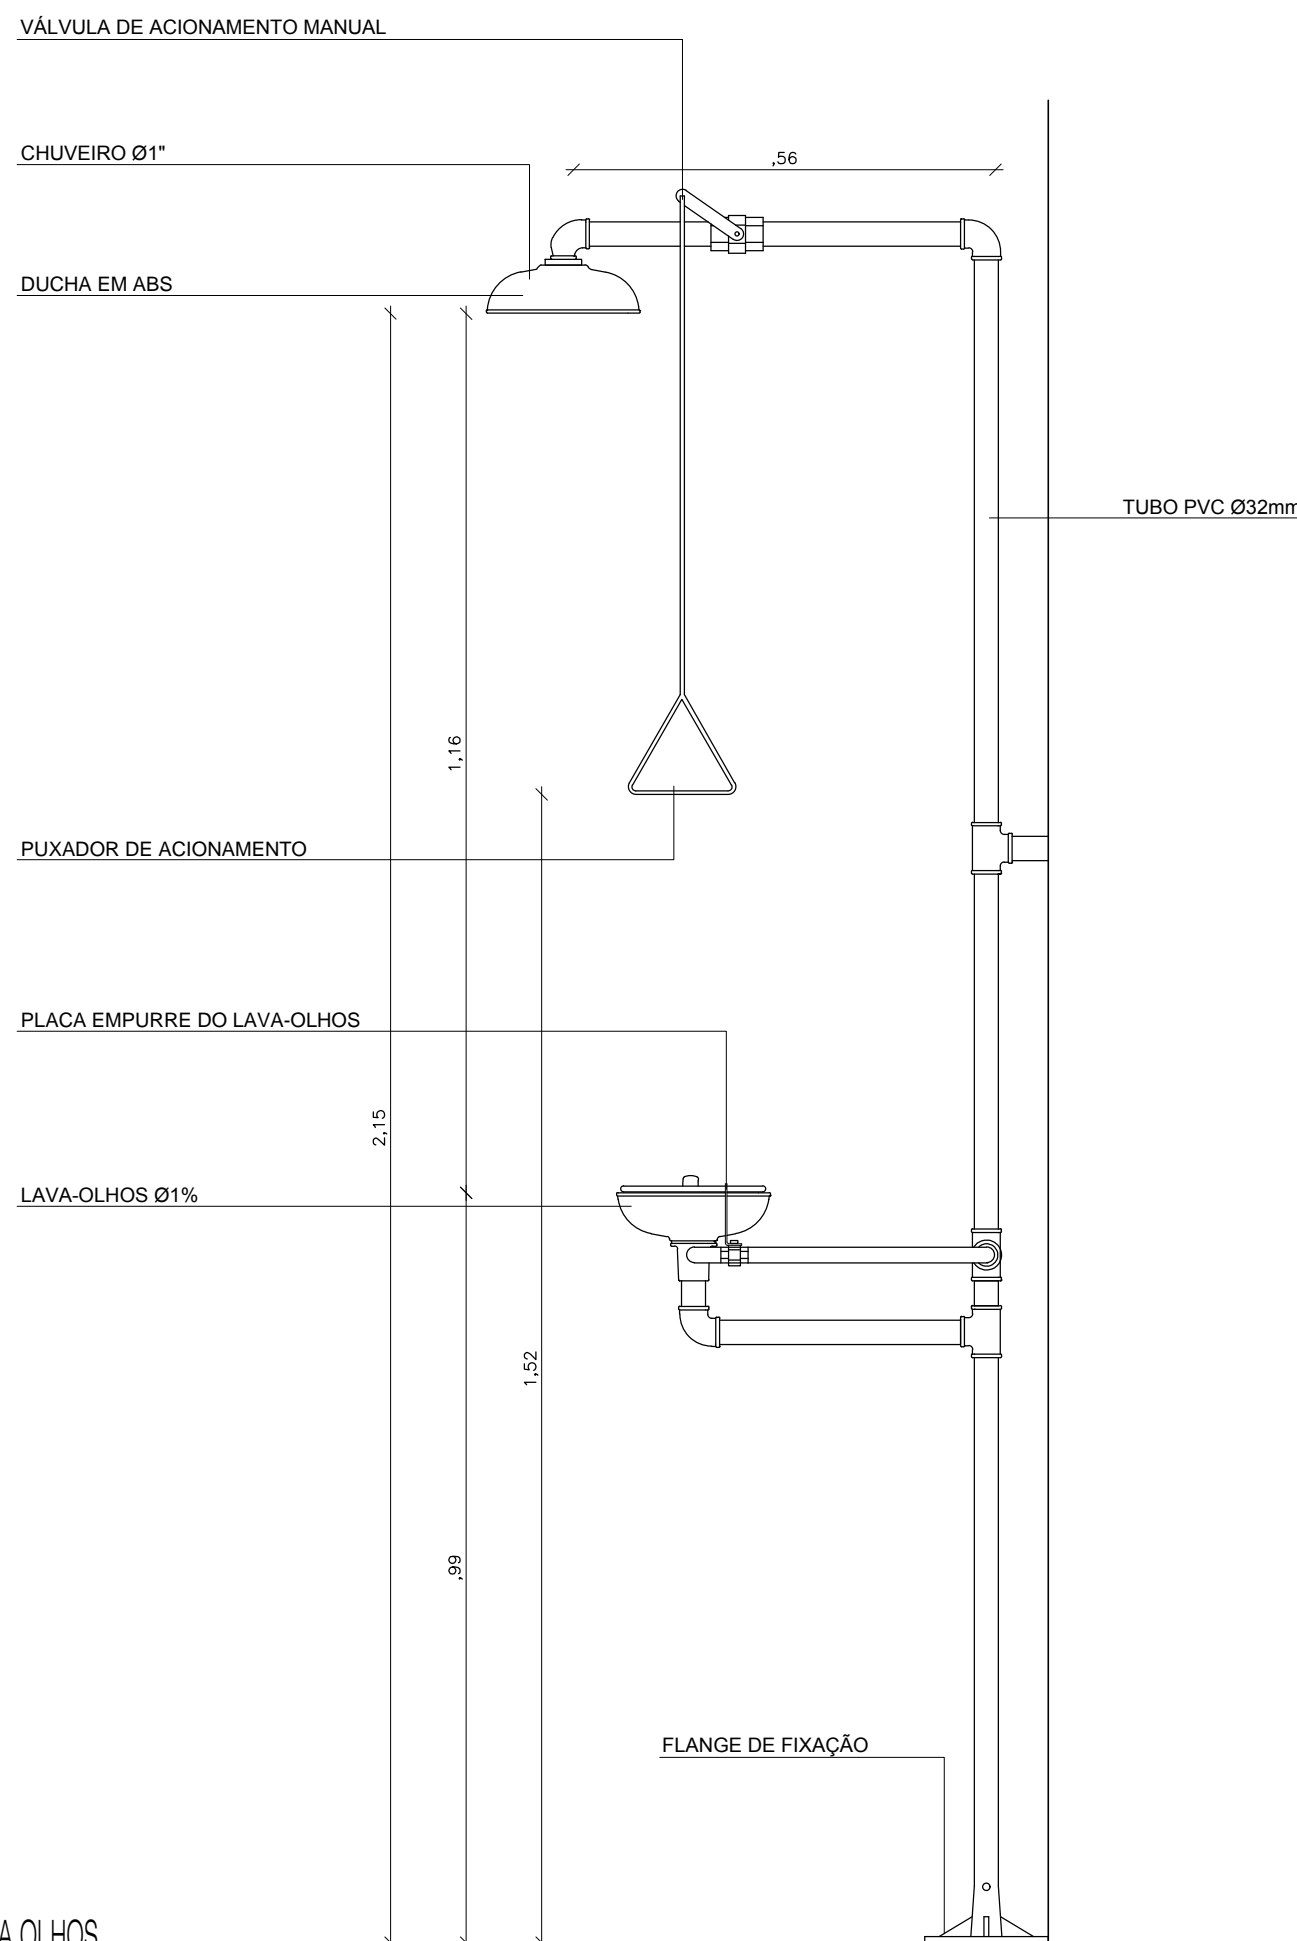

DETALHE - CHUVEIRO LAVA OLHOS  
TÉRREO, 1º, 2º E 3º PAVIMENTOS  
ESCALA 1/10

QUADRO RESUMO DE ESQUADRIAS					
PORTAS					
CÓDIGO	DIMENSÃO	MATERIAL	QUANT.	FUNCIONAMENTO	LOCAL DE UTILIZAÇÃO
P3	1,20x2,10m	MADERA SEM-OCA COM LAMINADO E VIDRO	10,00	ABRIR	TÉRREO, DEPOSITO 1º PAV., 2º PAV., 3º PAV., LABORATÓRIOS 02 AO 10
JANELAS					
J5	4,70x0,50 h=1,50	ALUMÍNIO ANODIZADO NATURAL E VIDRO LISO COMUM ESP. 6mm	8,00	MAXIM-AR	TÉRREO: LABORATÓRIO 01; 1º PAVIMENTO: LABORATÓRIOS 02 E 03; 2º PAVIMENTO: LABORATÓRIOS 05 E 06; 3º PAVIMENTO: LABORATÓRIOS 08 E 09; COBERTURA: BARRILETE
J6	5,00x1,10 h=1,00	ALUMÍNIO ANODIZADO NATURAL E VIDRO LISO COMUM ESP. 6mm	7,00	MAXIM-AR	TÉRREO: LABORATÓRIO 01; 1º PAVIMENTO: LABORATÓRIOS 02 E 03; 2º PAVIMENTO: LABORATÓRIOS 05 E 06; 3º PAVIMENTO: LABORATÓRIOS 08 E 09

COORDENADOR DE CONTRATO - MAYRTHON JÚNIOR - RNP - 060191712-0			
RESPONSÁVEL TÉCNICO - ROGÉRIO SOUZA - CAU - A29399-7			
ARQUITETO(A) - ISABEL LUCENA - CAU - A50499-8			
ALTERAÇÕES:			
03			
02			
01			
NÚMERO	DATA	RESPON	TIPO E LOCAL DA ALTERAÇÃO
LOCALIZAÇÃO EMPRESA:			
COORDENADOR DE CONTRATO - MAYRTHON JÚNIOR		RNP - 060191712-0	
RESPONSÁVEL TÉCNICO - ROGÉRIO SOUZA		CAU - A29399-7	
ARQUITETO(A) - ISABEL LUCENA		CAU - A50499-8	



UNIVERSIDADE FEDERAL DA BAHIA



SUMAI

Superintendência de Meio Ambiente e Infraestrutura

COORDENADORA DE PLANEJAMENTO, PROJETO E OBRAS - ARG. MÁRCIA ELIZABETH PINHEIRO CAU - A21359-4

CHEFE DO NÚCLEO DE PROJETOS - ARG. ROSANA DE LEO CAU - A18234-6

AUTOR DO PROJETO - CLARA SOLEDADE - CAU - A88603-7

ARQUITETURA

PROJETO EXECUTIVO

36/52