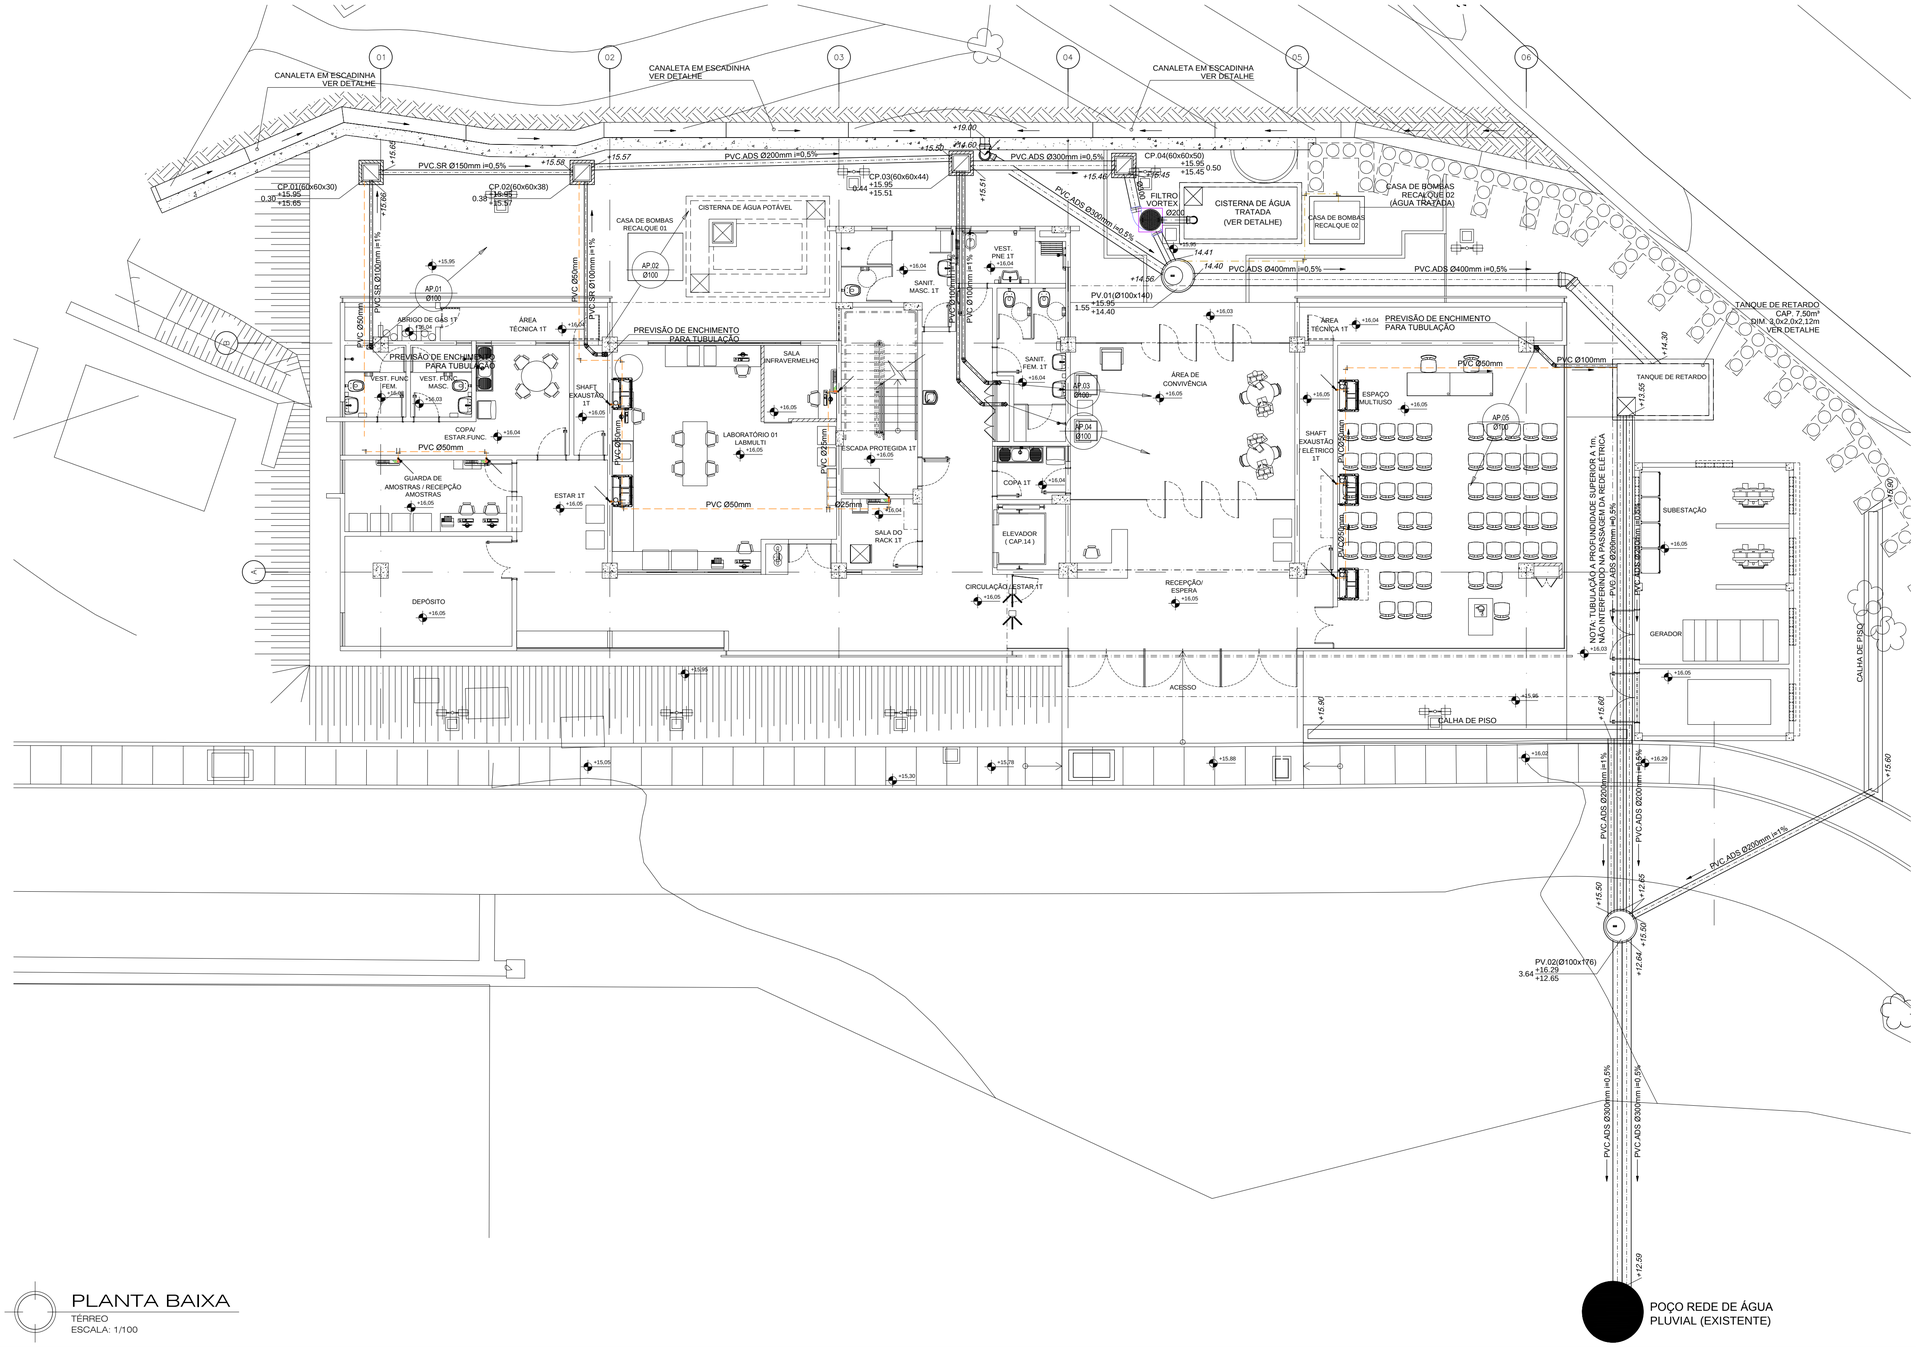

PLANTA BAIXA
TÉRREO
ESCALA: 1/100

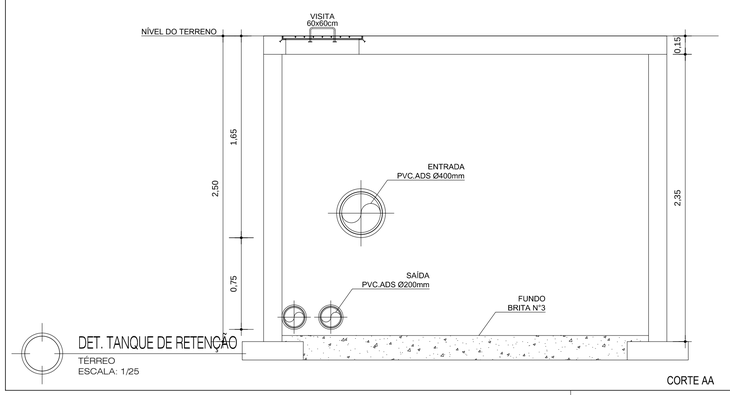

DET. TANQUE DE RETENÇÃO
TÉRREO
ESCALA: 1/25

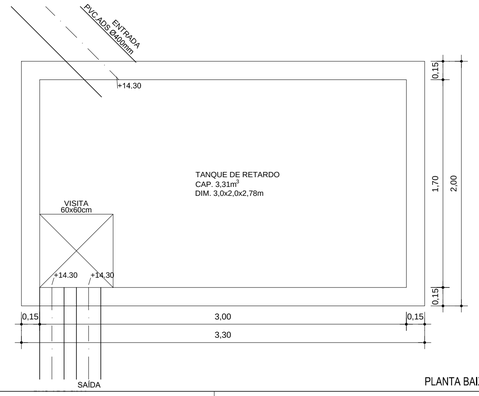

CORTE AA

PLANTA BAIXA

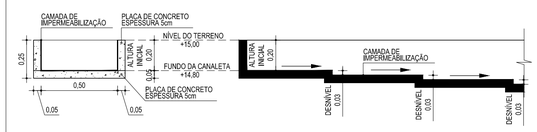

DETALHE CANALETA EM ESCADINHA
DETALHE
SEM ESCALA

LEGENDA	
RL.	RALO SECO COM GRELHA EM PVC PARA LAJE COM SAÍDA VERTICAL Ø100mm
RH.	RALO HEMISFERICO DE FERRO FUNDIDO Ø100mm
CA.	CAIXA EM ALVENARIA COM AREIA E BRITA,TAMPA EM CONCRETO, PARA ÁGUAS PLUVIAIS, .60x.60xØVAR.m
CP.	CAIXA EM ALVENARIA COM AREIA E BRITA,TAMPA EM CONCRETO, PARA ÁGUAS PLUVIAIS, .60x.60xØVAR.m
PV.	POÇO DE VISITA EM TUBO PVC.ADS. Ø1.050m, ALTURA CONFORME PROJETO COM TAMPA DE FERRO DUCTIL Ø.60m
	JOELHO 90° PVC SÉRIE REFORÇADA Ø INDICADO
	JOELHO 45° PVC SÉRIE REFORÇADA Ø INDICADO
	TÊ REDUÇÃO PVC Ø INDICADO
	TE NORMAL PVC ØINDICADO
	JUNÇÃO SIMPLES OU DE REDUÇÃO EM PVC Ø INDICADO
	JOELHO 90° PVC Ø INDICADO
	JOELHO 45° PVC Ø INDICADO
	TE NORMAL PVC Ø INDICADO
	TUBULAÇÃO DE DRENAGEM DE AR CONDICIONADOS PVC Ø INDICADO
	TUBULAÇÃO DE PVC.SR ØVAR.
	INDICAÇÃO DE TUBULAÇÃO SUBINDO
	INDICAÇÃO DE TUBULAÇÃO DESCENDO
	INDICAÇÃO DE TUBULAÇÃO PASSANDO
AP. Ø	COLUNA DE ÁGUAS PLUVIAIS EM PVC SR Ø100mm
SUSP. Ø	SUSPIRO PARA COLUNA DE ÁGUAS PLUVIAIS EM PVC SR Ø50mm
	INDICAÇÃO DE SUBIDA E DESCIDA DE TUBULAÇÃO NA ALVENARIA.
	SETA DE INDICAÇÃO DO FLUXO DE ÁGUAS PLUVIAIS
IDENTIFICAÇÃO DE CAIXA / NIVEL DE TOPO / NIVEL DE FUNDO	ALTURA DA CAIXA — NIVEIS DE CAIXAS

COORDENADOR DE CONTRATO - JOSÉ CARLOS DA ROCHA RNP - 0500939233

RESPONSÁVEL TÉCNICO - ALESSANDRE M. A. PEREIRA RNP - 0500667497

ALESSANDRE M. A. PEREIRA RNP - 0500667497

ALTERAÇÕES:

NÚMERO	DATA	RESPONS.	TIPO E LOCAL DA ALTERAÇÃO
03			
02			
01			

LOGOMARCA EMPRESA: JCA ENGENHARIA E ARQUITETURA

COORDENADOR DE CONTRATO - JOSÉ CARLOS DA ROCHA	RNP- 0500939233
RESPONSÁVEL TÉCNICO - ALESSANDRE M. A. PEREIRA	RNP- 0500667497
ALESSANDRE M. A. PEREIRA	RNP- 0500667497

UNIVERSIDADE FEDERAL DA BAHIA

SUMAI Superintendência de Meio Ambiente e Infraestrutura

COORDENADORA DE PLANEJAMENTO, PROJETO E OBRAS - ARQ. MÁRCIA ELIZABETH PINHEIRO CAU - A21359-4

CHEFE DO NÚCLEO DE PROJETOS - ARQ. ROSANA DE LEO CAU - A18234-6

NOME DO PROJETO: CIENAM - MÓDULO 3

LOCAL: CAMPUS DE ONDINA — CIDADE: Salvador - BA

NOME DA PRANCHA: PLANTA BAIXA - TÉRREO/ DETALHE GERAL — VERSÃO: R00

ÁREA TÉCNICA: PLUVIAL — ETAPA: PROJETO EXECUTIVO — FOLHA: 02/05

DATA: 07/2016 — ESCALA DO DESENHO: INDICADA — DESENHO: RINALDO — CONFERIDO POR: -

ARQUIVO: CIENAM15C--PL--PE--02--PLANTA BAIXA 00P--R00.dwg \\Fileserver\User$\JAP\AP--DESENVOLVIMENTO\CLARA\CIENAM\2014---CONSTRUCAO\CIENAM 4IC--RECEBIDOS \160817--FE_ENTREGA_01\Pluvial\