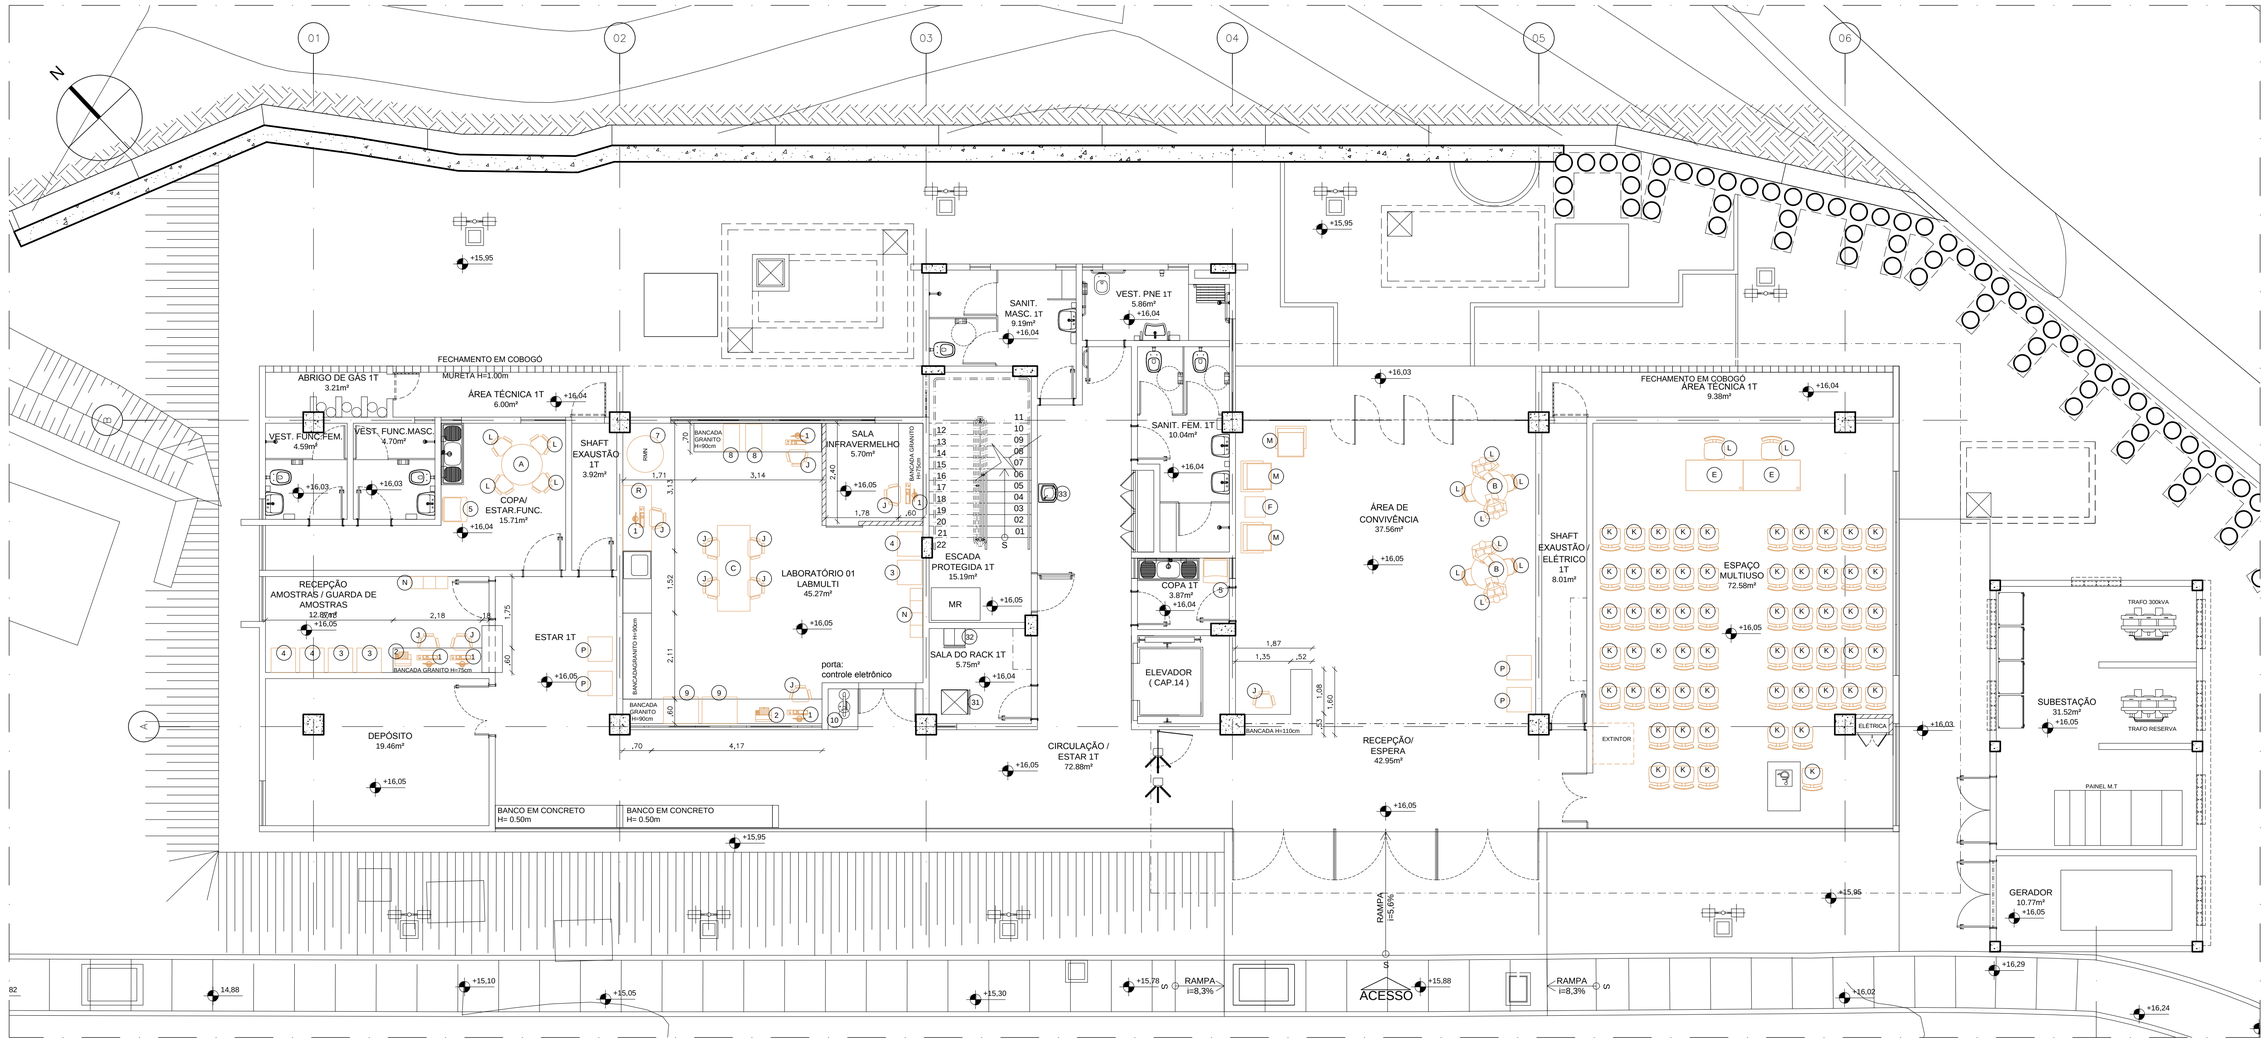


PLANTA DE LAYOUT E DIVISÓRIA

TÉRREO
ESCALA 1/75

## QUADRO MOBILIARIO E EQUIPAMENTO

PAVIMENTO TÉRREO

| AMBIENTE | LEGENDA | QUANTIDADE | DESCRIÇÃO | DIMENSÕES: LxPxH (cm) |
|---|---|---|---|---|
| ESPAÇO MULTIUSO | E | 02 | MESA RETANGULAR | 140 x 75 x 74 |
| | L | 02 | CADEIRA FIXA SEM BRAÇO COM ENCOSTO E ASSENTO EM POLIPROPILENO, 04 PÉS | - |
| | K | 59 | CADEIRA FIXA SEM BRAÇO COM ESPALDAR BAIXO, BASE COM ESTRUTURA FIXA | - |
| ÁREA DE CONVIVÊNCIA | B | 02 | MESA PARA REUNIÃO CIRCULAR | Ø 90 |
| | F | 01 | MESA RETANGULAR | 50 x 50 x 50 |
| | L | 08 | CADEIRA FIXA SEM BRAÇO COM ENCOSTO E ASSENTO EM POLIPROPILENO, 04 PÉS | - |
| | M | 03 | SOFÁ 1 LUGAR COM 4 PÉ CROMADO | 50 x 50 |
| RECEPÇÃO/ ESPERA | J | 01 | CADEIRA RODÍZIO COM BRAÇO COM ESPALDAR MÉDIO | - |
| | P | 02 | PUF | 60 x 60 x 42 |
| COPA 1T | 05 | 01 | GELADEIRA | - |
| CIRCULAÇÃO/ ESTAR 1T | 10 | 01 | CHUVEIRO LAVA OLHOS | - |
| | 33 | 01 | BEBEDOURO DE PRESSÃO BD300 2T, INOX - IBBL OU EQUIVALENTE | - |
| SALA DO RACK 1T | 31 | 01 | RACK TORRE | 52 x 47 x 60 |
| | 32 | 01 | RACK CAIXA | 60 x 70 x 120 |
| SALA INRA-VERMELHO | J | 01 | CADEIRA RODÍZIO COM BRAÇO COM ESPALDAR MÉDIO | - |
| | 01 | 01 | COMPUTADOR | - |
| LABORATÓRIO LABMULTI | C | 01 | MESA PARA REUNIÃO RETANGULAR | 80 x 210 |
| | J | 07 | CADEIRA RODÍZIO COM BRAÇO COM ESPALDAR MÉDIO | - |
| | N | 01 | ESCANINHO COM 15 NICHOS | 90 x 47 x 210 |
| | R | 01 | MESA RETANGULAR | 160 x 70 x 74 |
| | 01 | 03 | COMPUTADOR | - |
| | 02 | 01 | IMPRESSORA | - |
| | 03 | 01 | REFRIGERADOR | - |

## QUADRO MOBILIARIO E EQUIPAMENTO

PAVIMENTO TÉRREO

| AMBIENTE | LEGENDA | QUANTIDADE | DESCRIÇÃO | DIMENSÕES: LxPxH (cm) |
|---|---|---|---|---|
| LABORATÓRIO LABMULTI | 04 | 01 | FREEZER | - |
| | 07 | 01 | RESSONÂNCIA MAGNÉTICA NUCLEAR | - |
| | 08 | 02 | MATRIX ASSISTED LASER DESORPTION IONIZATION – TIME O LIGHT – MASS SPECTROMETRY | - |
| | 09 | 02 | CROMATÓGRAFO A GÁS COM DETECTOR DE MASSAS | - |
| COPA/ESTAR FUNC. | A | 01 | MESA PARA REUNIÃO RETANGULAR | Ø 100 |
| | L | 04 | CADEIRA FIXA SEM BRAÇO COM ENCOSTO E ASSENTO EM POLIPROPILENO, 04 PÉS | - |
| | 05 | 01 | GELADEIRA | - |
| ESTAR 1T | P | 02 | PUFF | 60 x 60 x 42 |
| RECEPÇÃO AMOSTRAS / GUARDA DE AMOSTRAS | J | 02 | CADEIRA RODÍZIO COM BRAÇO COM ESPALDAR MÉDIO | - |
| | N | 01 | ESCANINHO COM 15 NICHOS | 90 x 47 x 210 |
| | 01 | 02 | COMPUTADOR | - |
| | 02 | 01 | IMPRESSORA | - |
| | 03 | 02 | REFRIGERADOR | - |
| | 04 | 02 | FREEZER | - |

## RESUMO PAVIMENTO TÉRREO

| | LEGENDA | QUANTIDADE | DESCRIÇÃO | DIMENSÕES: LxPxH (cm) |
|---|---|---|---|---|
| PAVIMENTO TÉRREO | A | 01 | MESA PARA REUNIÃO RETANGULAR | Ø 100 |
| | B | 02 | MESA PARA REUNIÃO CIRCULAR | Ø 90 |
| | C | 01 | MESA PARA REUNIÃO RETANGULAR | 80 x 210 |
| | E | 02 | MESA RETANGULAR | 140 x 75 x 74 |
| | F | 01 | MESA RETANGULAR | 50 x 50 x 50 |
| | J | 11 | CADEIRA RODÍZIO COM BRAÇO COM ESPALDAR MÉDIO | - |
| | K | 59 | CADEIRA FIXA SEM BRAÇO COM ESPALDAR BAIXO, BASE COM ESTRUTURA FIXA | - |
| | L | 14 | CADEIRA FIXA SEM BRAÇO COM ENCOSTO E ASSENTO EM POLIPROPILENO, 04 PÉS | - |
| | M | 03 | SOFÁ 1 LUGAR COM 4 PÉ CROMADO | 50 x 50 |
| | N | 02 | ESCANINHO COM 15 NICHOS | 90 x 47 x 210 |
| | P | 04 | PUF | 60 x 60 x 42 |
| | R | 01 | MESA RETANGULAR | 160 x 70 x 74 |
| | 01 | 06 | COMPUTADOR | - |
| | 02 | 02 | IMPRESSORA | - |
| | 03 | 03 | REFRIGERADOR | - |
| | 04 | 03 | FREEZER | - |
| | 05 | 02 | GELADEIRA | - |
| | 07 | 01 | RESSONÂNCIA MAGNÉTICA NUCLEAR | - |
| | 08 | 02 | MATRIX ASSISTED LASER DESORPTION IONIZATION – TIME O LIGHT – MASS SPECTROMETRY | - |
| | 09 | 02 | CROMATÓGRAFO A GÁS COM DETECTOR DE MASSAS | - |
| | 10 | 01 | CHUVEIRO LAVA OLHOS | - |
| | 31 | 01 | RACK TORRE | 52 x 47 x 60 |
| | 32 | 01 | RACK CAIXA | 60 x 70 x 120 |
| | 33 | 01 | BEBEDOURO DE PRESSÃO BD300 2T, INOX - IBBL OU EQUIVALENTE | - |

COORDENADOR DE CONTRATO - JOSÉ CARLOS DA ROCHA RNP - 0500939233

RESPONSÁVEL TÉCNICO - ROGÉRIO SOUZA CAU - A29399-7

ARQUITETO(A) - ISABEL LUCENA CAU - A50499-8

ALTERAÇÕES:

| NÚMERO | DATA | RESPONS. | TIPO E LOCAL DA ALTERACAO |
|---|---|---|---|
| 03 | | | |
| 02 | | | |
| 01 | | | |

LOGOMARCA EMPRESA:

JCA ENGENHARIA E ARQUITETURA

| | | |
|---|---|---|
| COORDENADOR DE CONTRATO - JOSÉ CARLOS DA ROCHA | RNP - 0500939233 |
| RESPONSÁVEL TÉCNICO - ROGÉRIO SOUZA | CAU - A29399-7 |
| ARQUITETO(A) - ISABEL LUCENA | CAU - A50499-8 |

UNIVERSIDADE FEDERAL DA BAHIA

SUMAI Superintendência de Meio Ambiente e Infraestrutura

COORDENADORA DE PLANEJAMENTO, PROJETO E OBRAS - ARQ. MÁRCIA ELIZABETH PINHEIRO CAU- A21359-4

CHEFE DO NÚCLEO DE PROJETOS - ARQ. ROSANA DE LEO CAU- A18234-6

AUTOR DO PROJETO - CLARA SOLEDADE - CAU - A85603-7

NOME DO PROJETO:
CIENAM

LOCAL: CAMPUS DE ONDINA
CIDADE: Salvador - BA

NOME DA PRANCHA:
PLANTA DE LAYOUT - TÉRREO
VERSÃO: R00

| ÁREA TÉCNICA: | ETAPA: | FOLHA: |
|---|---|---|
| ARQUITETURA | PROJETO EXECUTIVO | 17/52 |

| DATA: | ESCALA DO DESENHO: | DESENHO: | CONFERIDO POR: |
|---|---|---|---|
| 07/2016 | INDICADA | CINTIA CASTRO | - |

ARQUIVO: CIENAM\SC-UFA-PE-17-PLANTA LAYOUT 00P-R00.dwg \\filesrv\en\VAPA\FAPA\F-DESE\NVOLV\MENTO\CLARA\CIENAM\04-CONSTRUCAO\CIENAM\04C-LACTACAO_OBRA\Arquitetura\