




VISTA - VT3
CT-INFRA 2015
ESCALA 1/20

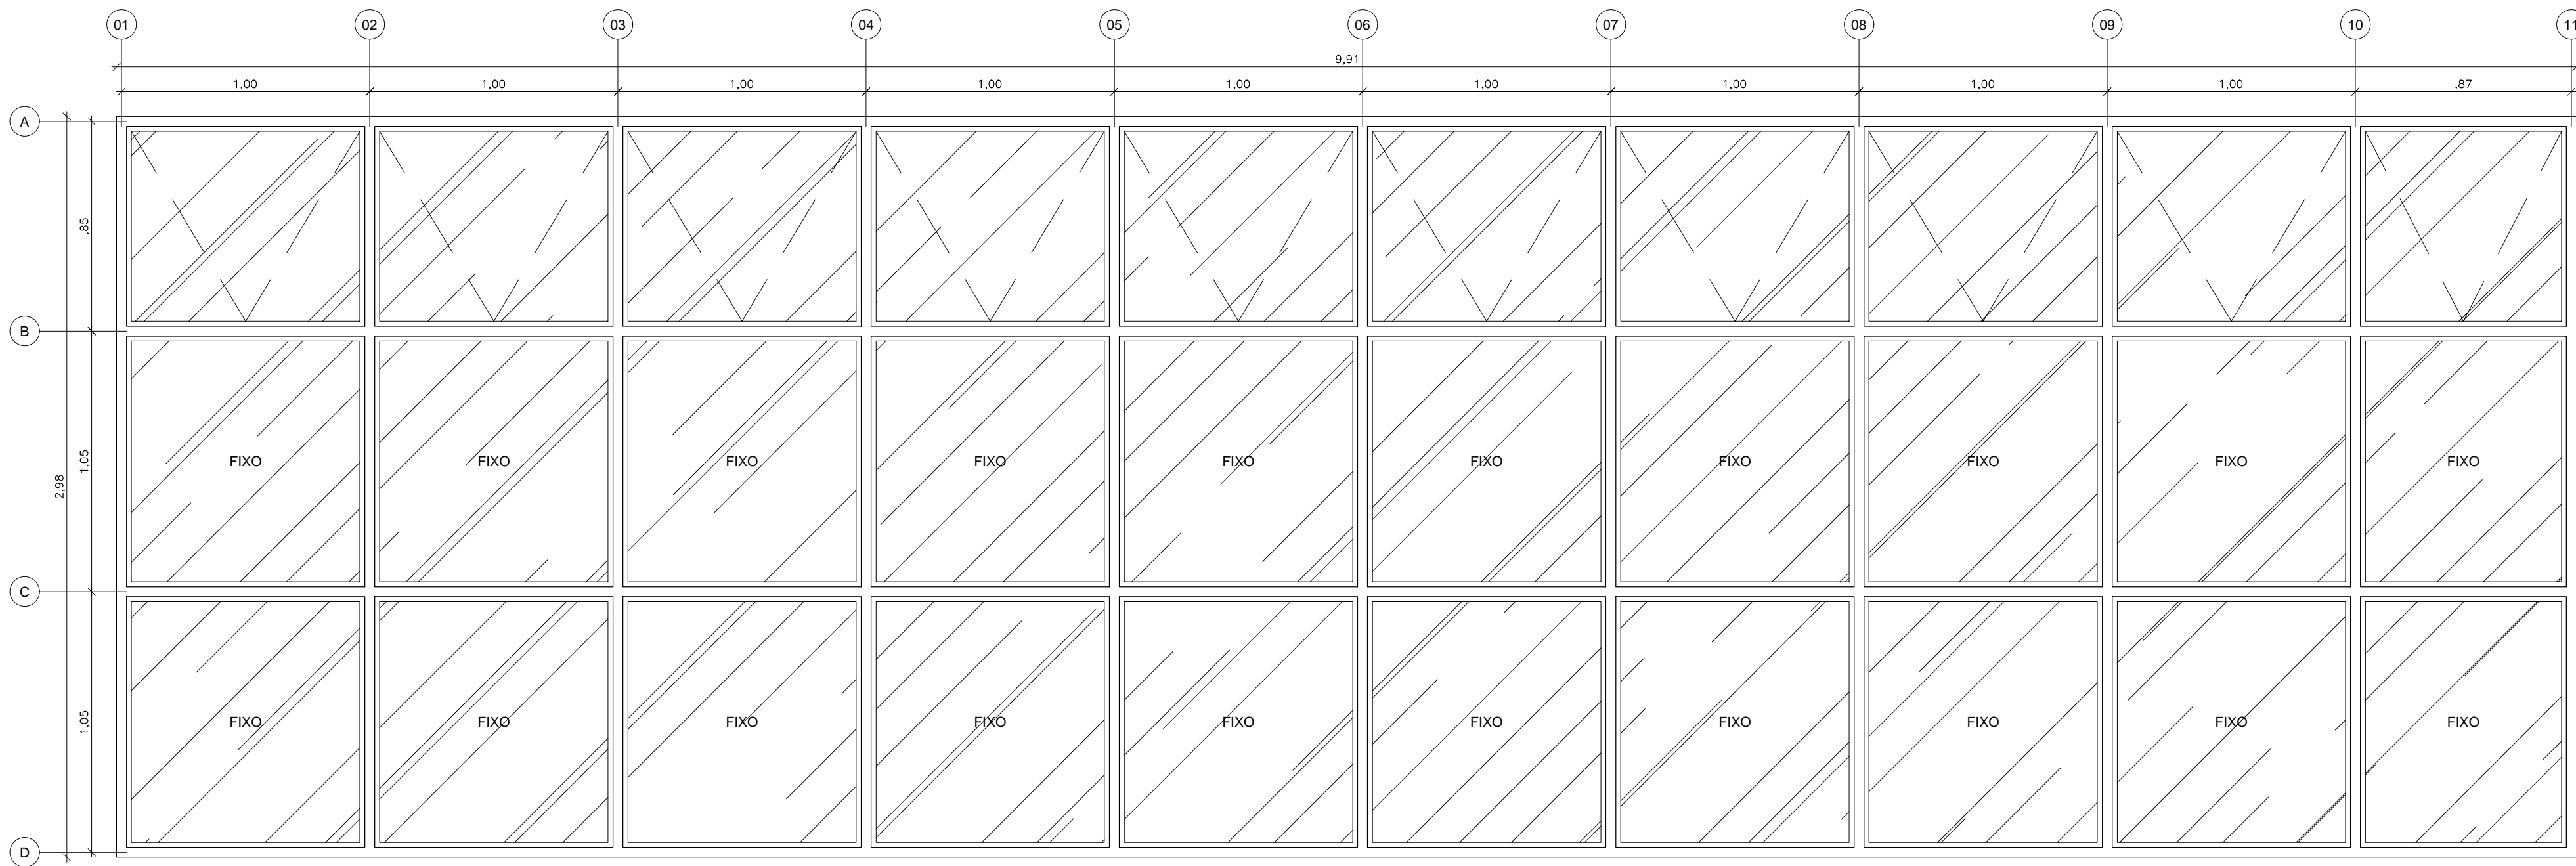


VISTA - VT4
CT-INFRA 2015
ESCALA 1/20

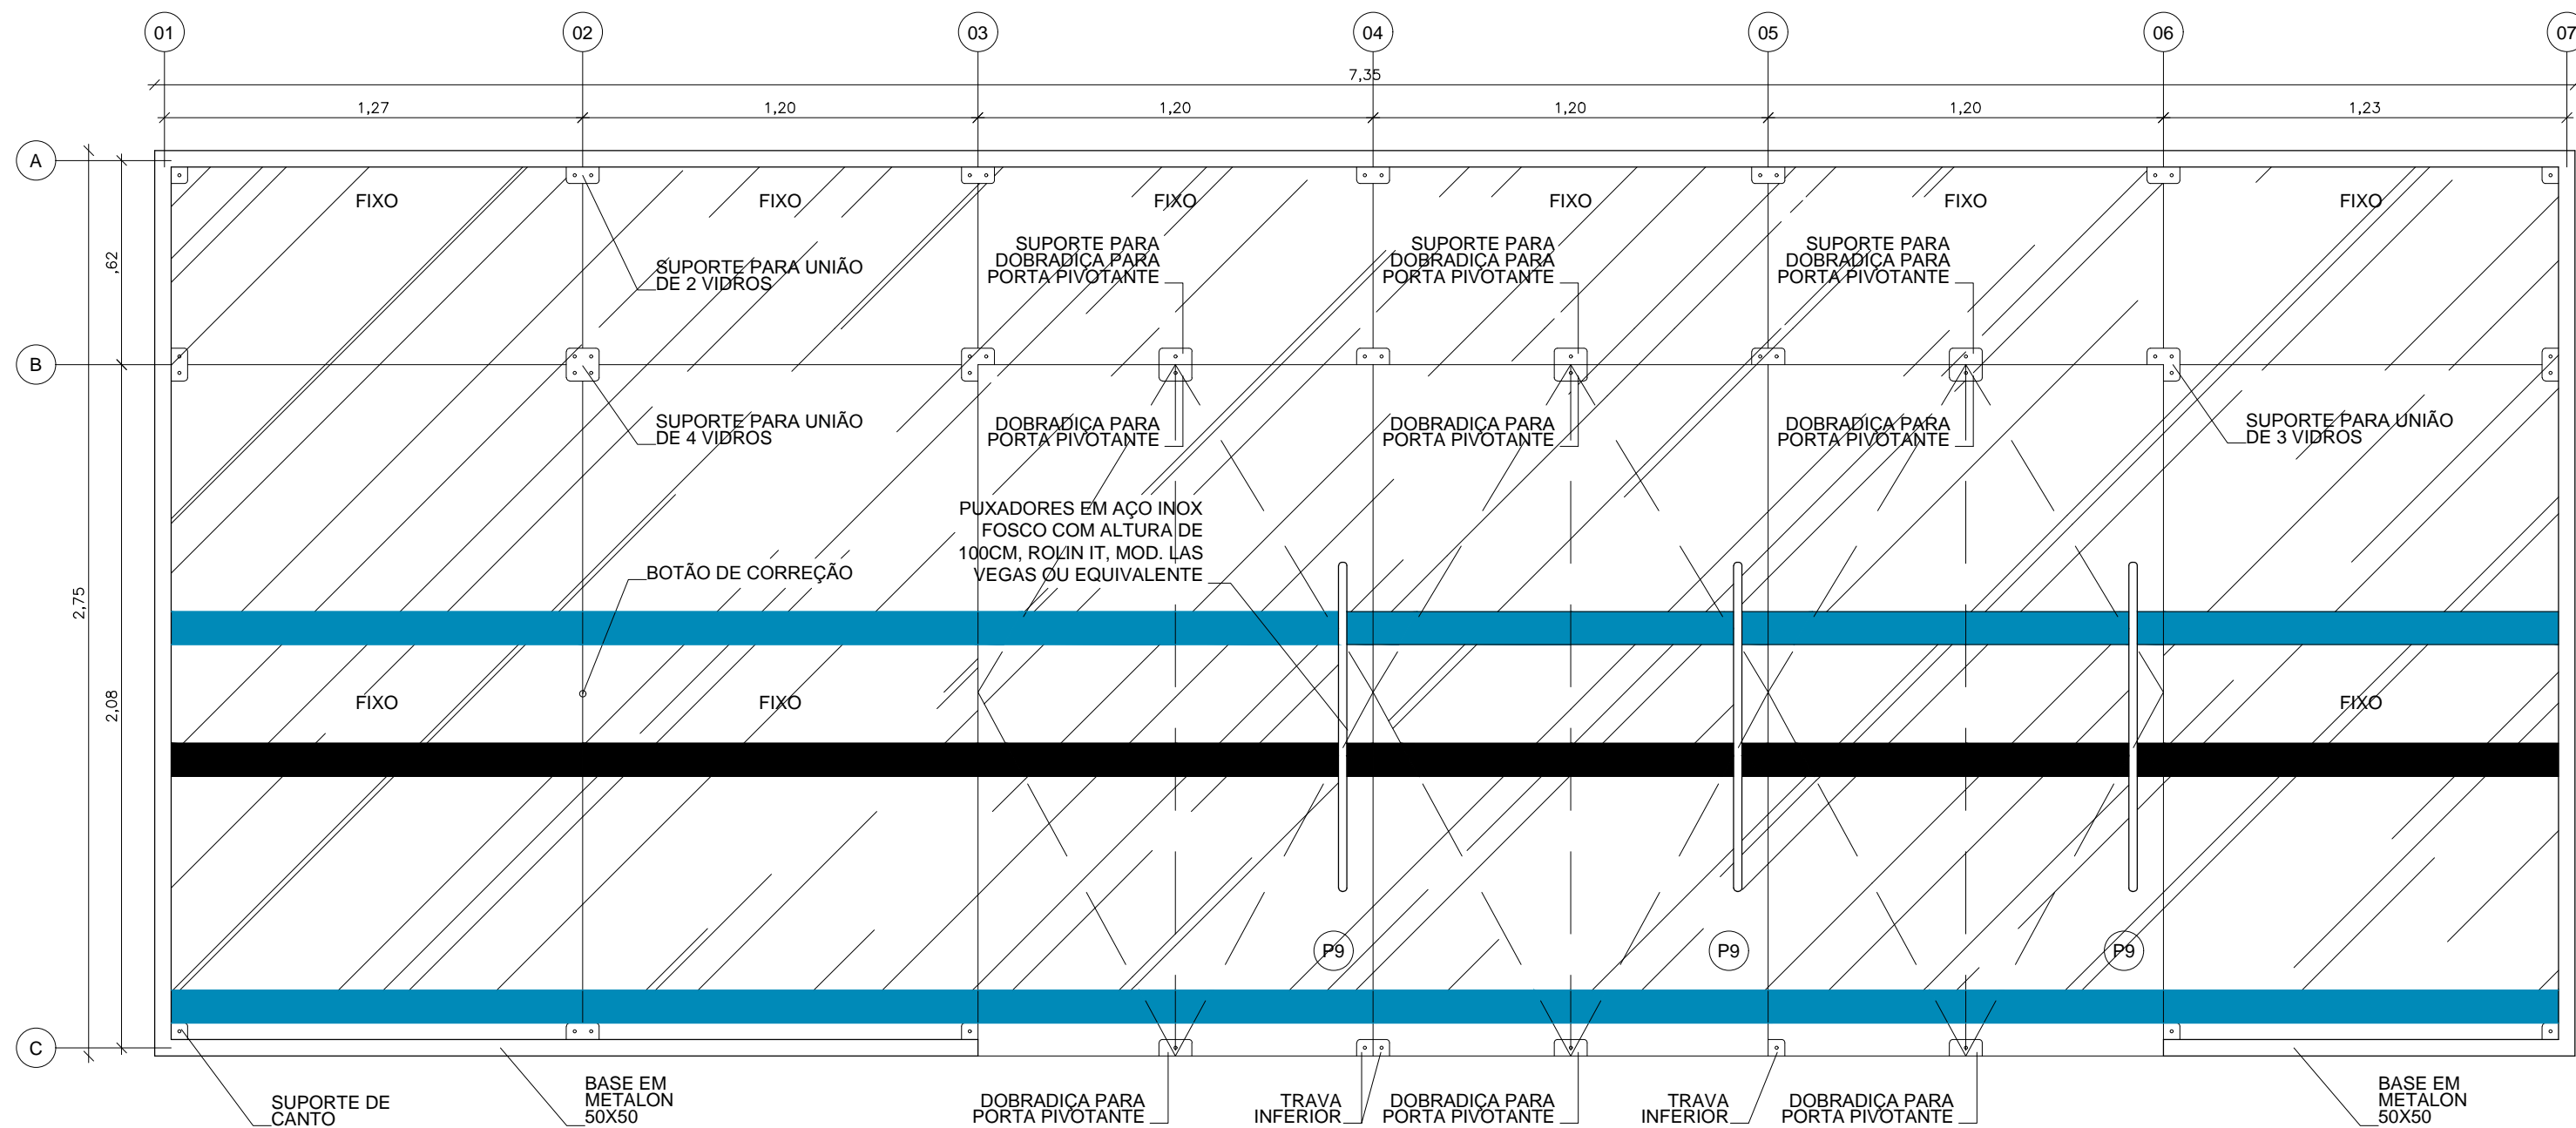


VISTA - VT5
CT-INFRA 2015
ESCALA 1/20

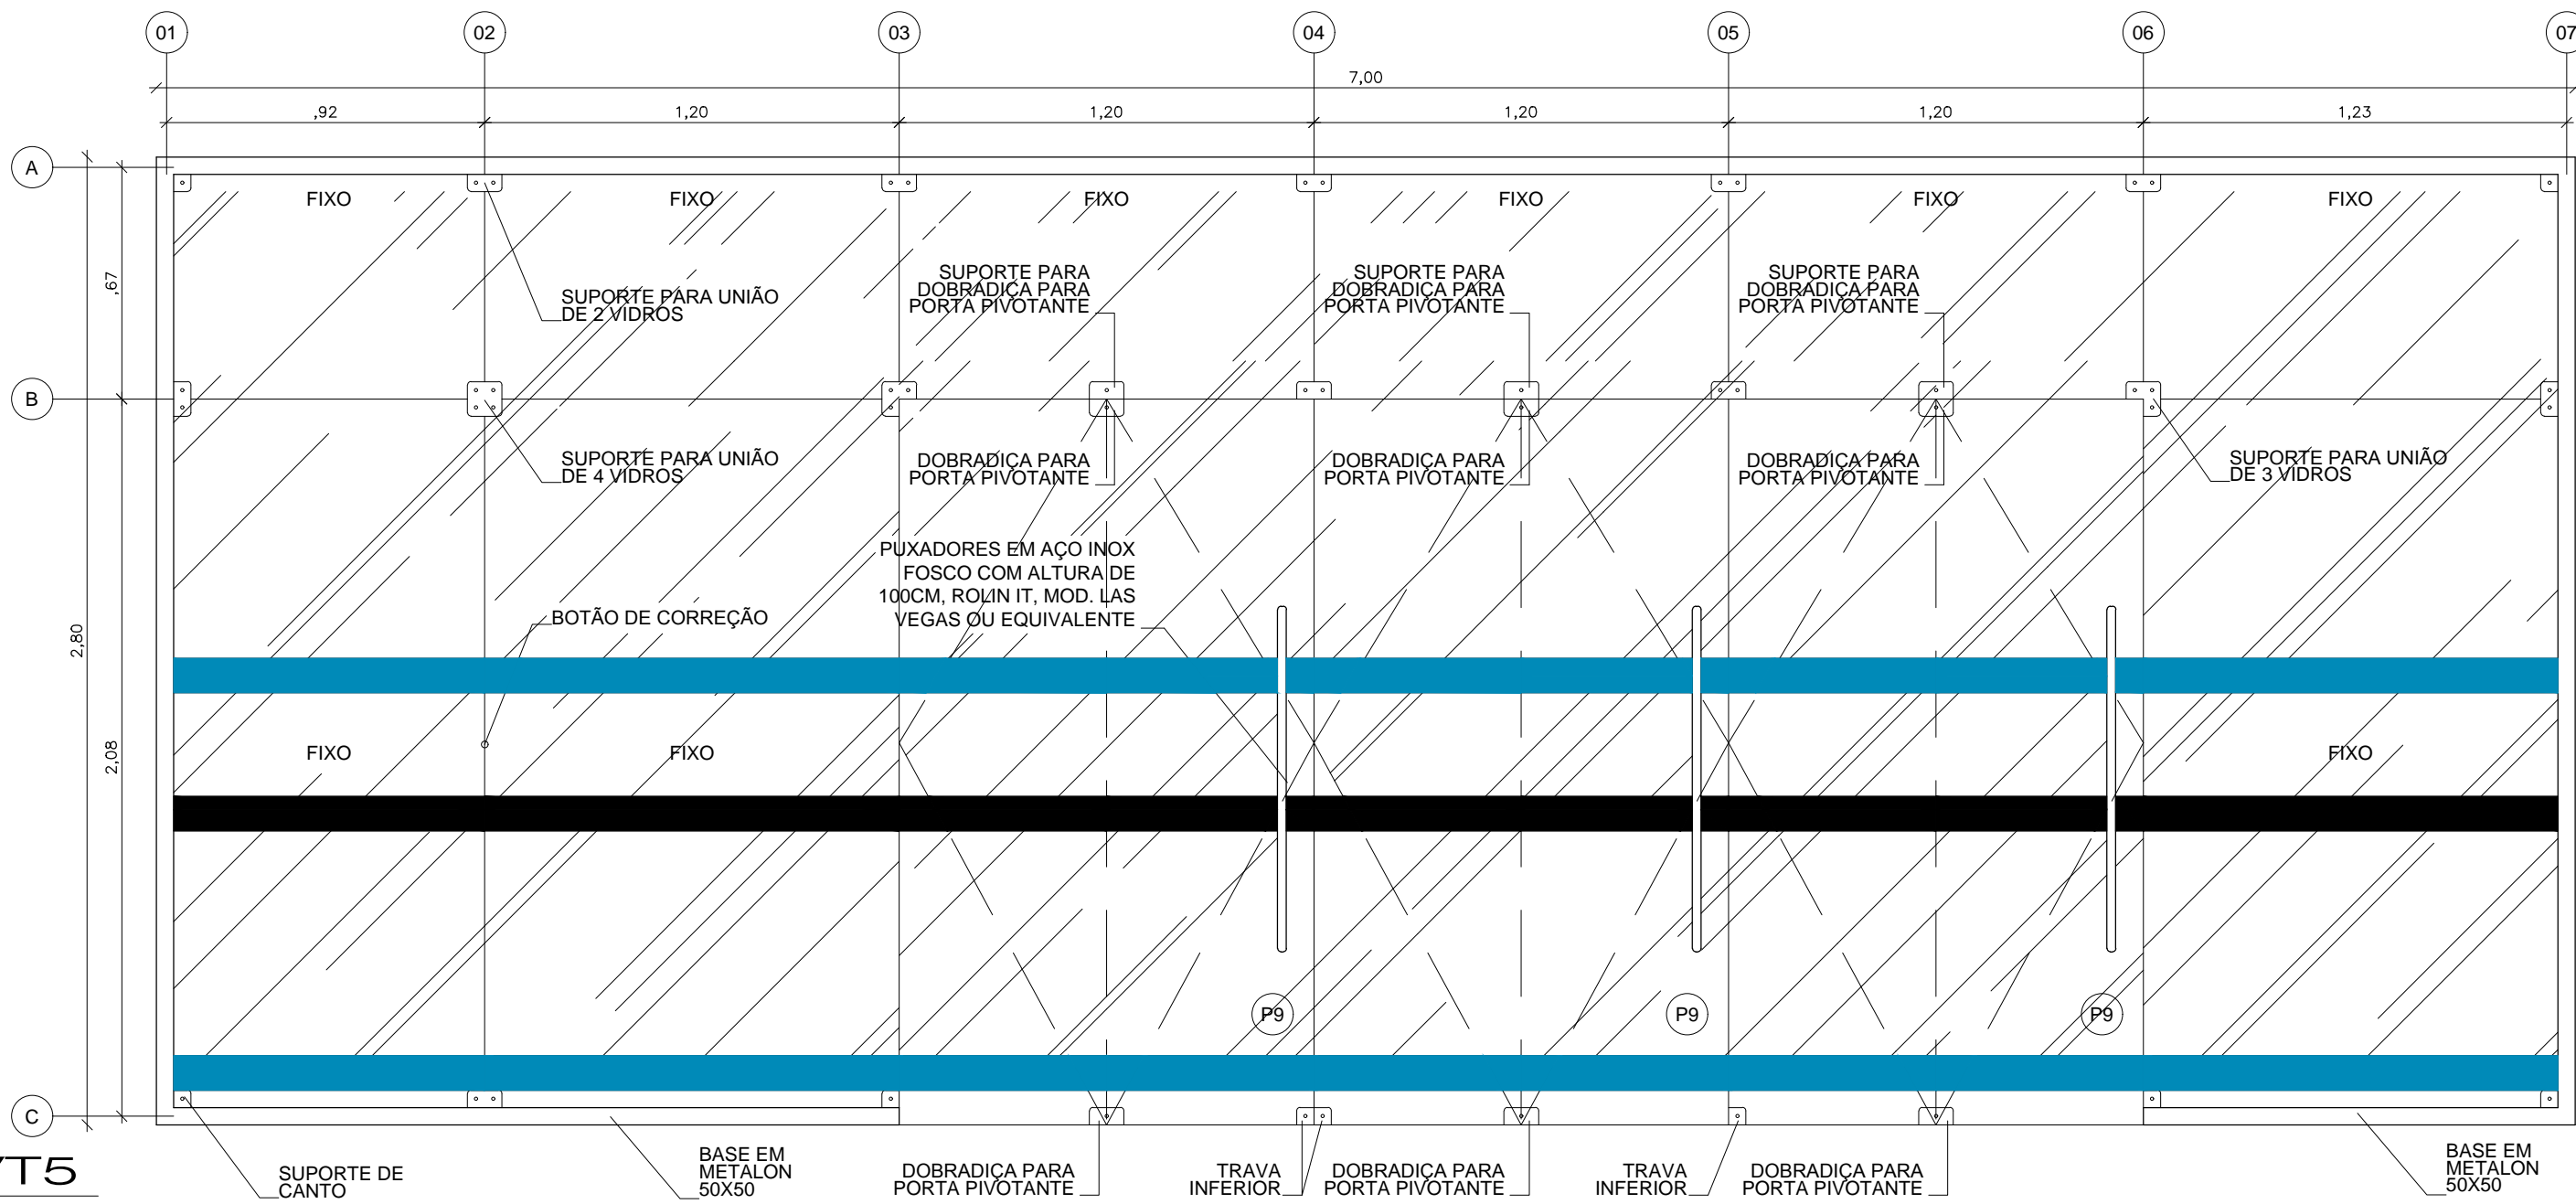


VISTA - C1
CT-INFRA 2015
ESCALA 1/20

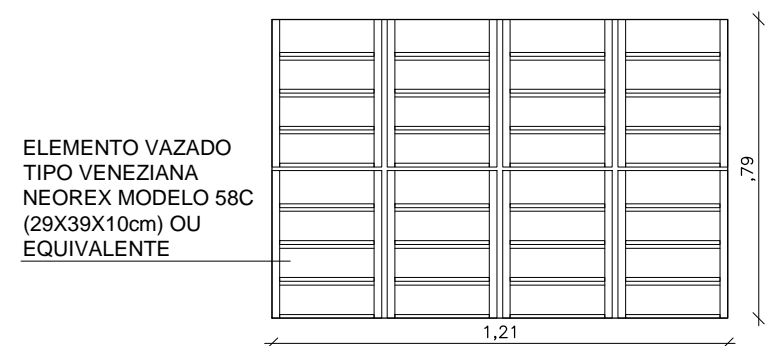

CORTE - C1
CT-INFRA 2015
ESCALA 1/20

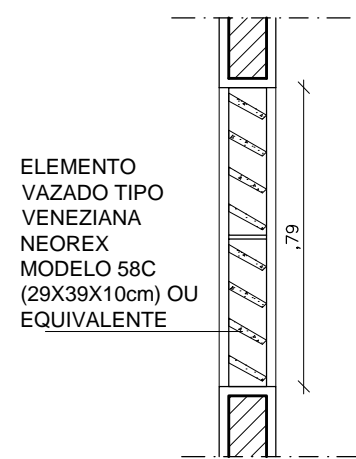

VISTA - C1
CT-INFRA 2015
ESCALA 1/20

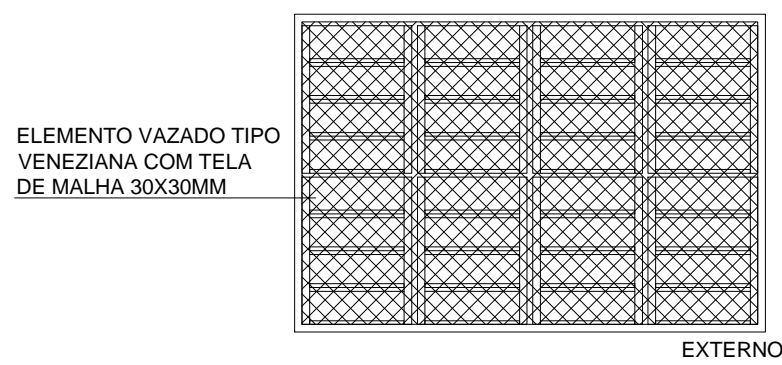

QUADRO RESUMO DE ESQUADRIAS					
CODIGO	DIMENSÃO	MATERIAL	QUANT.	FUNCIONAMENTO	LOCAL DE UTILIZAÇÃO
			VIDRO TEMPERADO		
VT-3	9,91x2,95 h=0,00	ALUMÍNIO ANODIZADO NATURAL E VIDRO LISO COMUM 58C 10mm	1,00	FIXO	TERREÇO: ESPAÇO MULTIFUNDO
VT-4	7,35x2,75 h=0,00	VIDRO TEMPERADO INCOLOR	1,00	FIXO	TERREÇO: ÁREA DE CONVIVÊNCIA
VT-5	7,00x2,80 h=0,00	VIDRO TEMPERADO INCOLOR	1,00	FIXO	TERREÇO: ÁREA DE CONVIVÊNCIA
CORRIGIDO					
C1	1,21x0,79	ELEMENTO VAZADO TIPO VENEZIANA (ALUMÍNIO 100% PRE-MOLDADO, COM TELA DE MALHA 30x30mm)	13,00	VENEZIANA FIXO	TERREÇO: SUBESTAÇÃO, GERADOR
* VERIFICAR PEITORIL DO CORRIGIDO A PARTIR DOS CORTES					

COORDENADOR DE CONTRATO - JOSÉ CARLOS DA ROCHA - RNP - 0500939233

RESPONSÁVEL TÉCNICO - ROGÉRIO SOUZA - CAU - A29399-7

ARQUITETO(A) - ISABEL LUCENA - CAU - A50499-8

ALTERAÇÕES:					
03					
02					
01					
NÚMERO	DATA	RESPON.	TIPO E LOCAL DA ALTERAÇÃO		

COORDENADOR DE CONTRATO - JOSÉ CARLOS DA ROCHA - RNP - 0500939233	COORDENADOR DE CONTRATO - JOSÉ CARLOS DA ROCHA - RNP - 0500939233
RESPONSÁVEL TÉCNICO - ROGÉRIO SOUZA - CAU - A29399-7	RESPONSÁVEL TÉCNICO - ROGÉRIO SOUZA - CAU - A29399-7
ARQUITETO(A) - ISABEL LUCENA - CAU - A50499-8	ARQUITETO(A) - ISABEL LUCENA - CAU - A50499-8

	
---	---

COORDENADORA DE PLANEJAMENTO, PROJETO E OBRAS - ARG. MÁRCIA ELIZABETH PINHEIRO CAU - A21359-4
CHEFE DO NÚCLEO DE PROJETOS - ARG. ROSANA DE LEO CAU - A18234-6
AUTOR DO PROJETO - CLARA SOLEZADA - CAU - A88603-7

CIENAM		CÓDIGO		LOCAL	
CAMPUS DE SÃO LAZARO		Salvador - BA		R00	
DETALHES DE ESQUADRIAS - VIDRO TEMPERADO E PORTAS		PROJETO EXECUTIVO		41/52	
ARQUITETURA		CONFERIDO POR		41/52	
DATA		ESCALA DO DESENHO		DESENHO	
07/2016		INDICADA		ERIKKA ARAUJO	