

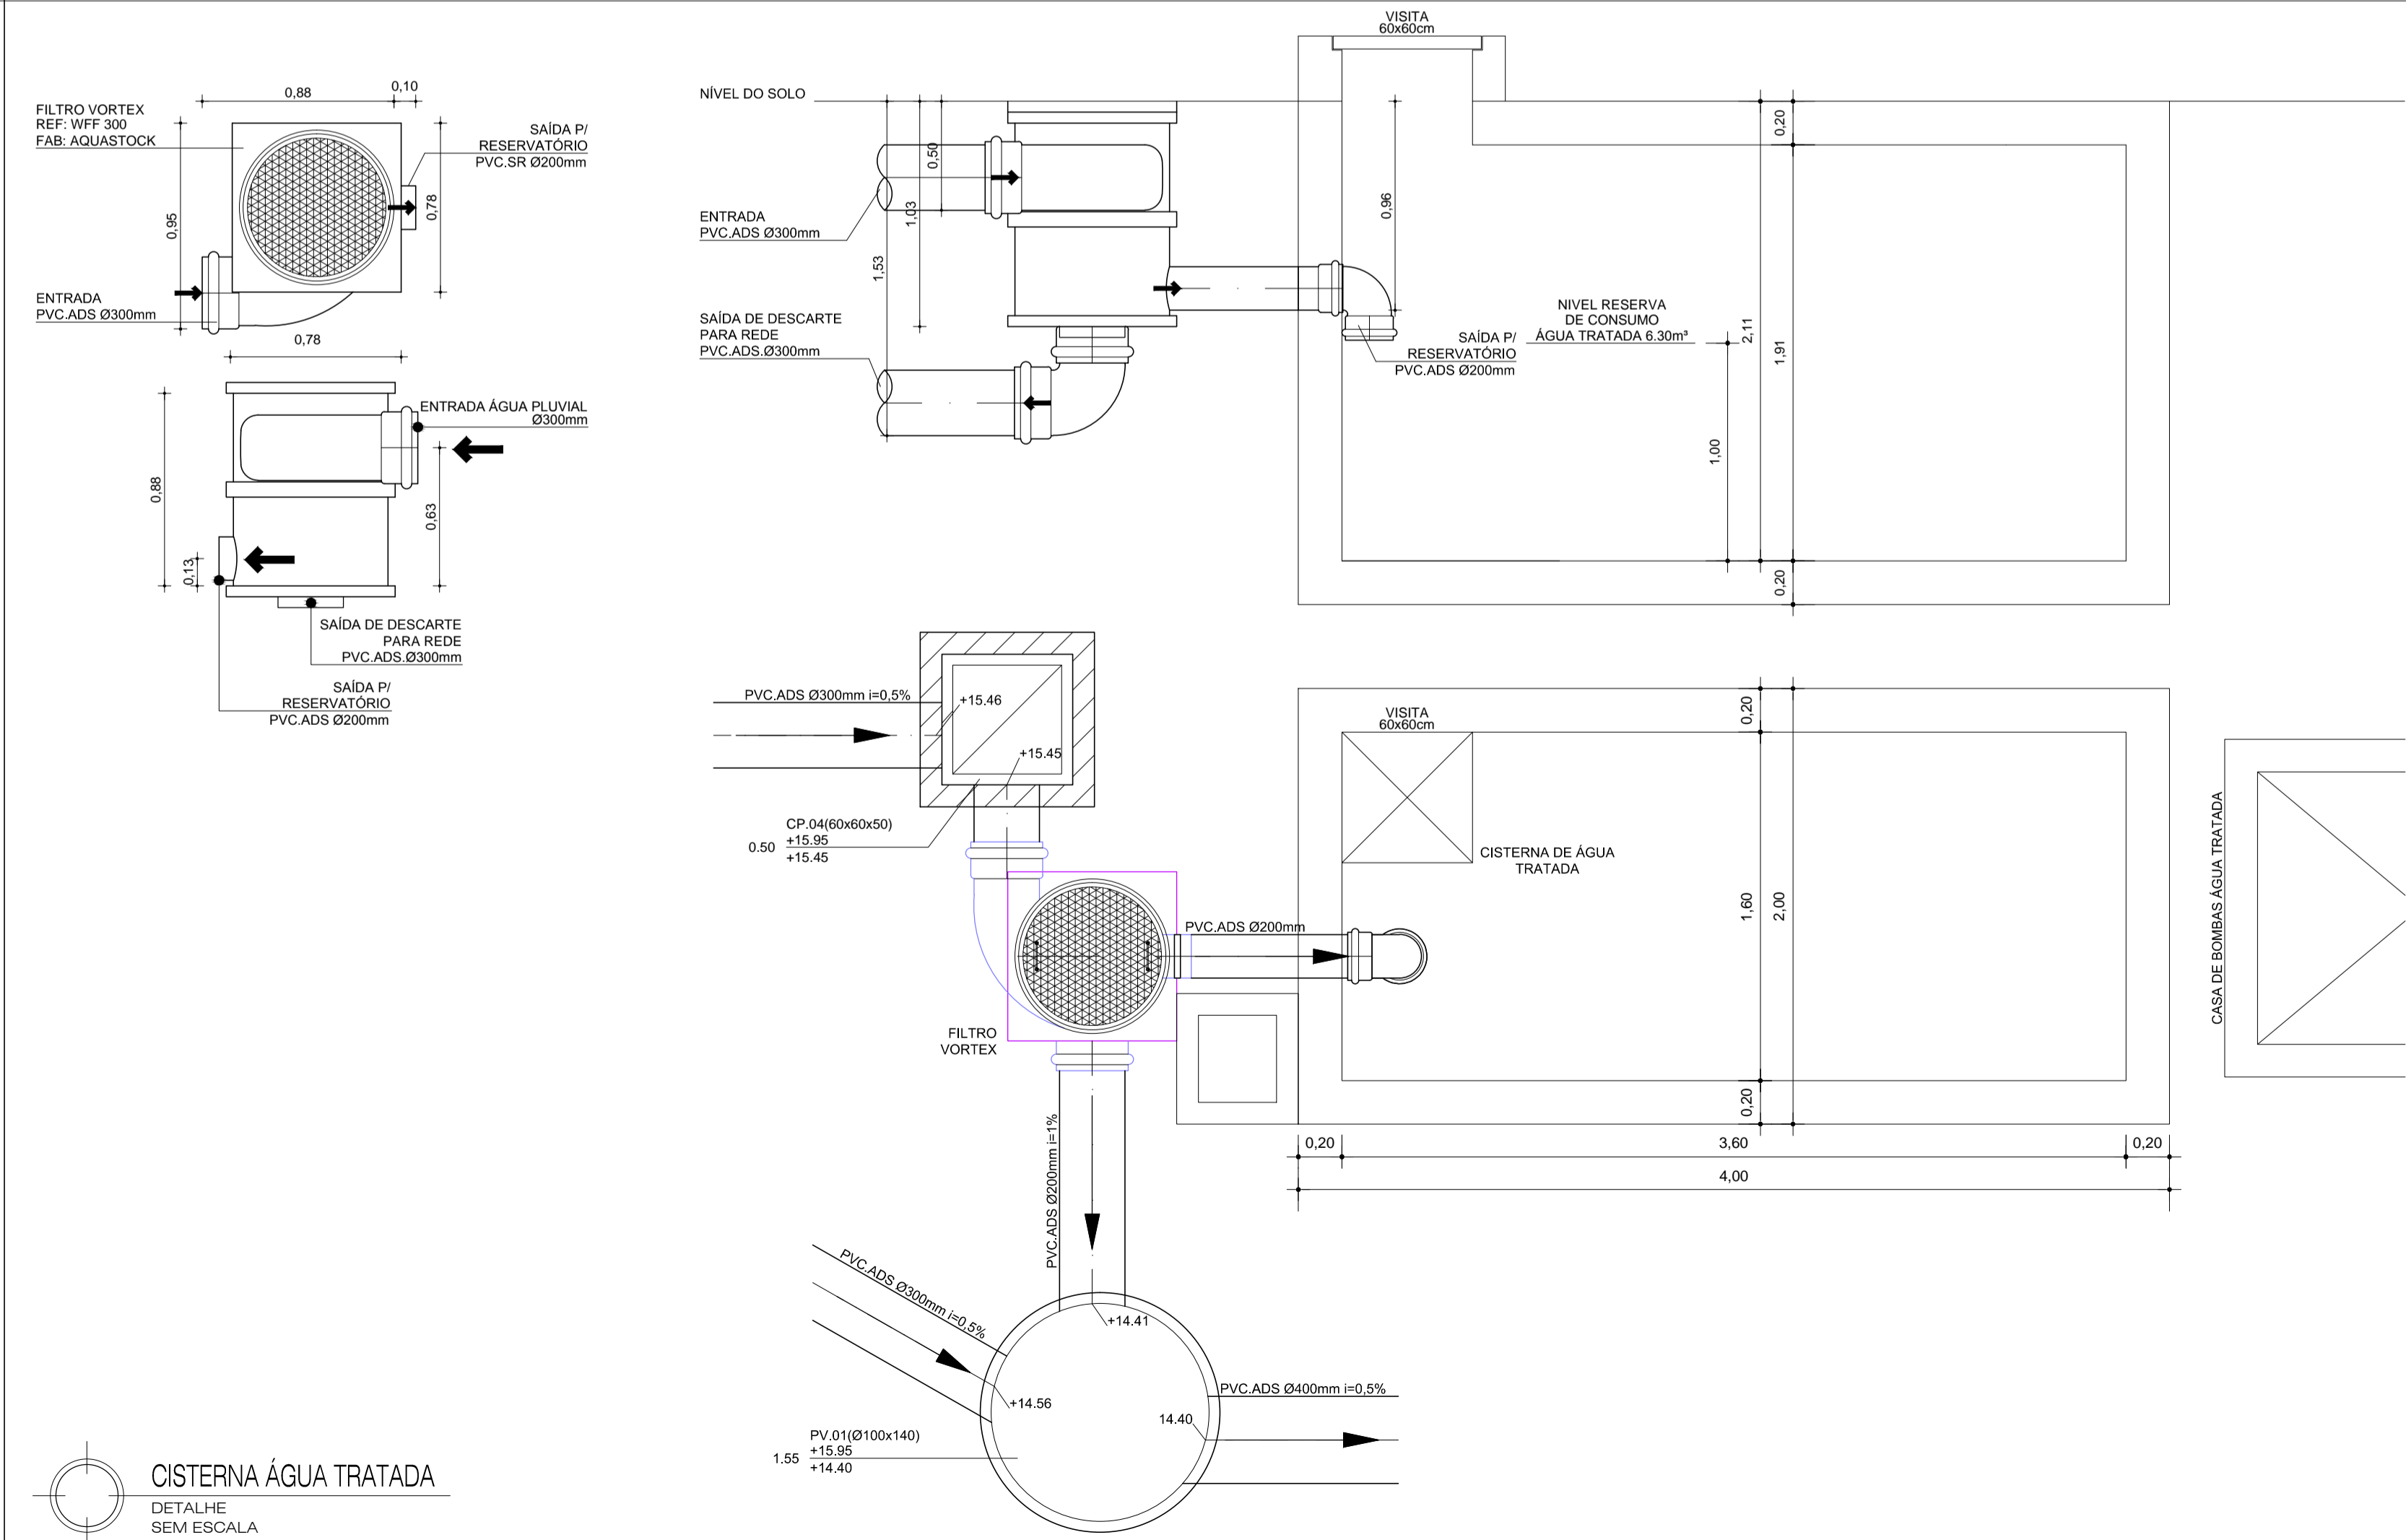


PLANTA BAIXA
COBERTA RESERVATÓRIO
SEM ESCALA

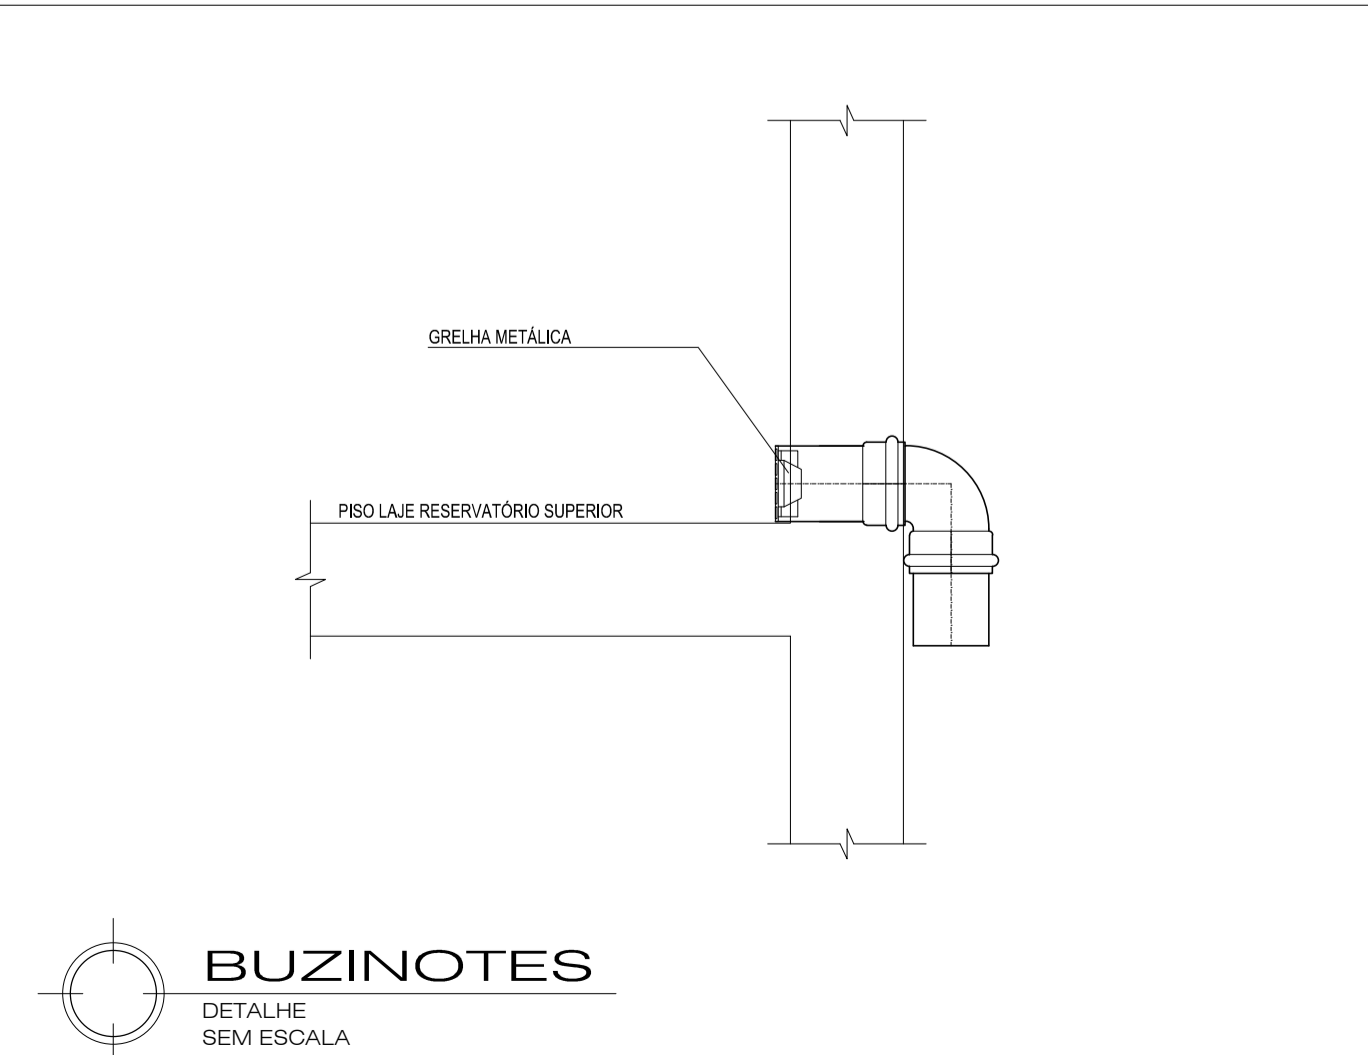

CISTERNA ÁGUA TRATADA
DETALHE
SEM ESCALA

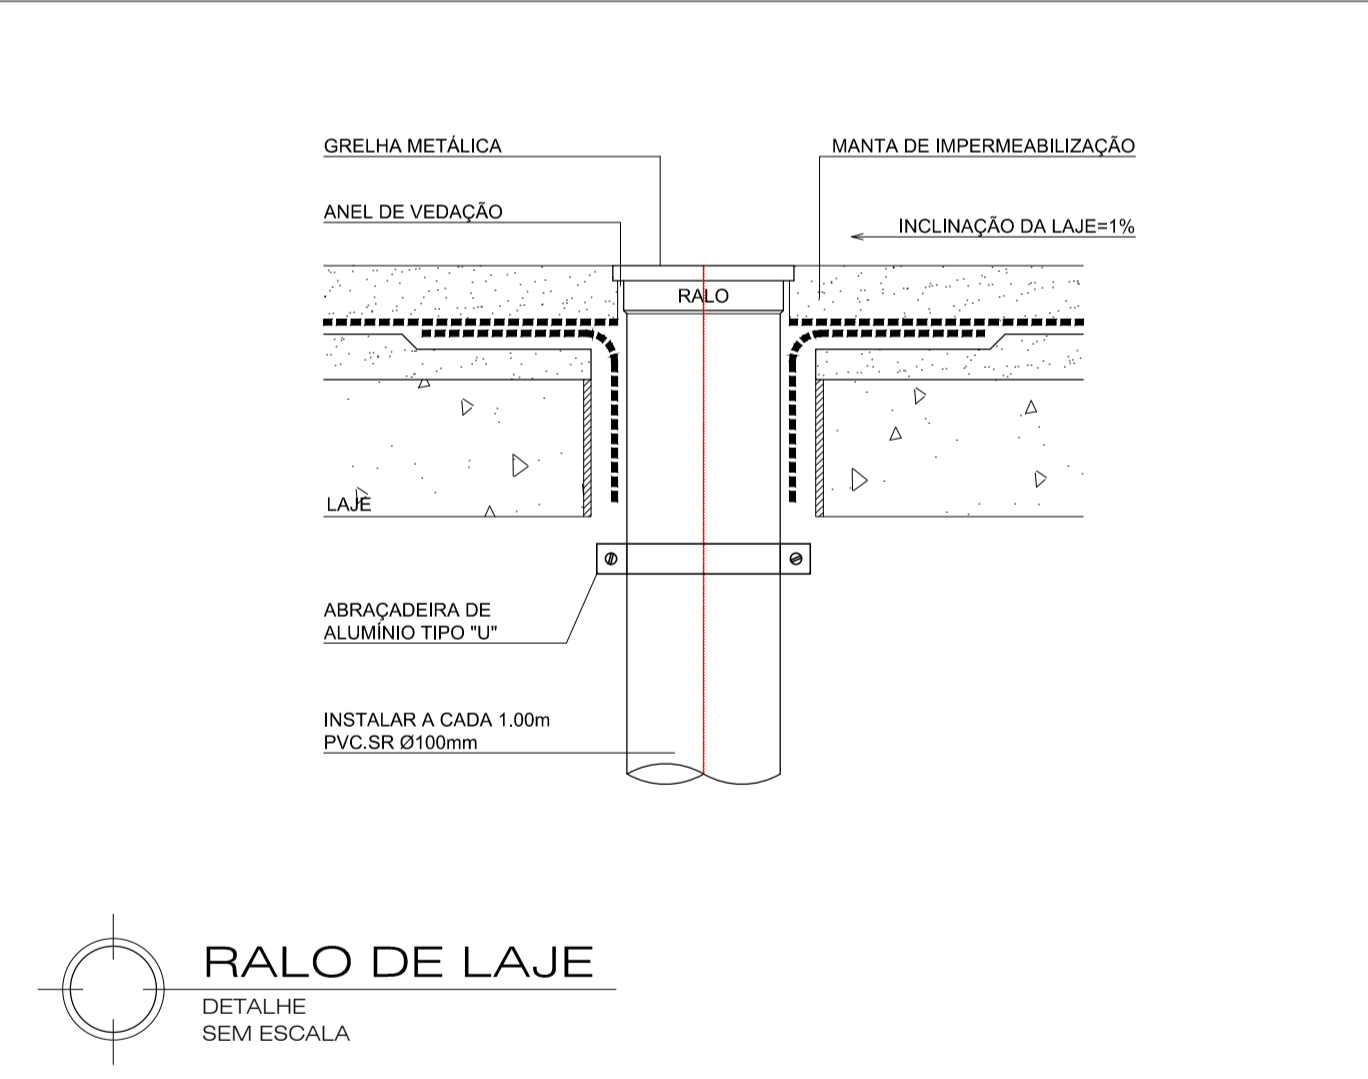

LEGENDA	
	RL. RALO SECO COM GRELHA EM PVC PARA LAJE COM SAÍDA VERTICAL Ø100mm
	RH. RALO HEMISFÉRICO DE FERRO FUNDIDO Ø100mm
	CA. CAIXA EM ALVENARIA COM AREIA E BRITA, TAMPA EM CONCRETO, PARA ÁGUAS PLUVIAIS, 60x60xØVAR m
	CP. CAIXA EM ALVENARIA COM AREIA E BRITA, TAMPA EM CONCRETO, PARA ÁGUAS PLUVIAIS, 60x60xØVAR m
	PV. POÇO DE VISITA EM TUBO PVC ADS. Ø1.050m. ALTURA CONFORME PROJETO COM TAMPA DE FERRO DUCTIL Ø 60m
	JOELHO 90° PVC SÉRIE REFORÇADA Ø INDICADO
	JOELHO 45° PVC SÉRIE REFORÇADA Ø INDICADO
	TÊ REDUÇÃO PVC Ø INDICADO
	TE NORMAL PVC Ø INDICADO
	JUNÇÃO SIMPLES OU DE REDUÇÃO EM PVC Ø INDICADO
	JOELHO 90° PVC Ø INDICADO
	JOELHO 45° PVC Ø INDICADO
	TE NORMAL PVC Ø INDICADO
	TUBULAÇÃO DE DRENAGEM DE AR CONDICIONADOS PVC Ø INDICADO
	TUBULAÇÃO DE PVC SR ØVAR
	INDICAÇÃO DE TUBULAÇÃO SUBINDO
	INDICAÇÃO DE TUBULAÇÃO DESCENDO
	INDICAÇÃO DE TUBULAÇÃO PASSANDO
	COLUNA DE ÁGUAS PLUVIAIS EM PVC SR Ø100mm
	SUSPIRO PARA COLUNA DE ÁGUAS PLUVIAIS EM PVC SR Ø50mm
	INDICAÇÃO DE SUBIDA E DESCIDA DE TUBULAÇÃO NA ALVENARIA
	SETA DE INDICAÇÃO DO FLUXO DE ÁGUAS PLUVIAIS
IDENTIFICAÇÃO DE CAIXA NÍVEL DE TOPO NÍVEL DE FUNDO	
ALTURA DA CAIXA	NÍVEIS DE CAIXAS

COORDENADOR DE CONTRATO - JOSÉ CARLOS DA ROCHA RNP - 0500693233	
RESPONSÁVEL TÉCNICO - ALESSANDRE M. A. PEREIRA RNP - 0500667497	
ALESSANDRE M. A. PEREIRA RNP - 0500667497	
ALTERAÇÕES:	
03	
02	
01	
NÚMERO	DATA
RESPONS.	TIPO E LOCAL DA ALTERAÇÃO
COORDENADOR DE CONTRATO - JOSÉ CARLOS DA ROCHA RNP - 0500693233	
RESPONSÁVEL TÉCNICO - ALESSANDRE M. A. PEREIRA RNP - 0500667497	
ALESSANDRE M. A. PEREIRA RNP - 0500667497	
COORDENADORA DE PLANEJAMENTO, PROJETO E OBRAS - ARG. MÁRCIA ELIZABETH PINHEIRO CAU - A21359-4	
CHEFE DO NÚCLEO DE PROJETOS - ARG. ROSANA DE LEO CAU - A18234-6	
NOME DO PROJETO:	
CIENAM - MÓDULO 3	
LOCAL:	CIDADE:
CAMPUS DE ONDINA	Salvador - BA
PLANTA BAIXA - COBERTA RESERVATÓRIO / DETALHES GERAIS	
ÁREA TÉCNICA:	TIPO:
PLUVIAL	PROJETO EXECUTIVO
DATA:	REVISÃO:
07/2016	INDICADA
CONFIRMAÇÃO POR:	
R00	
05/05	

ARQUIVO: CIENAM15C-PL-05-PLANTA BAIXA COBERTA-000.dwg \Tisservet\prod\VFAP-DESENVOLVIMENTO\CIENAM\4C-RECEBIDOS\160817-PL-ENTREGA_01\Pluvial\